


ورود
خروج
Entry
Exit

ورود
خروج
Entry
Exit

ورود
خروج
Entry
Exit

ورود
خروج
Entry
Exit

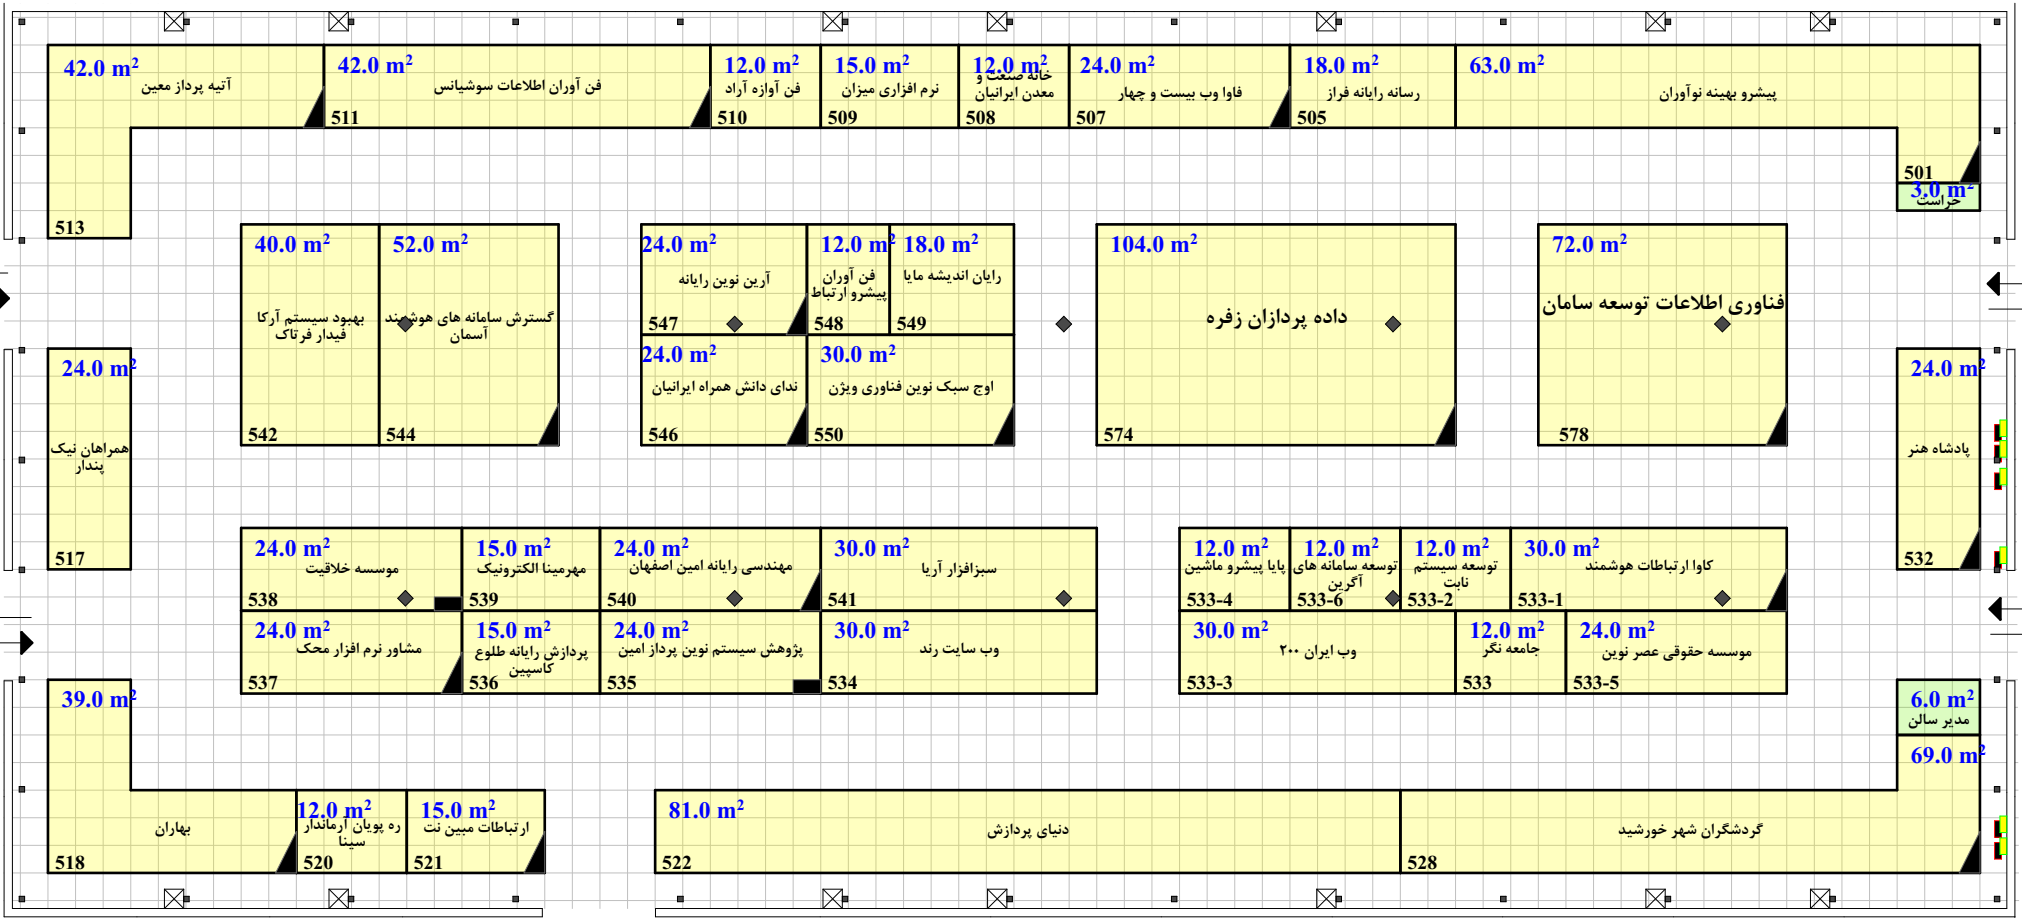

Hall No. 38A

مساحت کل سالن ۲۳۴۸.۵ مترمربع
 حداقل مصوب مساحت ۱۲۶۷.۰ مترمربع
 مجموع متراژ تحت پوشش ۱۱۸۶.۰ مترمربع



سازمان نظام صنفی رایانه ای - راهکار تجارت مدیریت کوشا
 بیست و سومین نمایشگاه بین المللی الکترونیک، کامپیوتر و تجارت الکترونیک

تاریخ برگزاری: ۳۰ تیر الی ۲ مرداد ماه ۱۳۹۶

۴۲۹۱۷۰۰۰

ترسیم: محمد طلوعی

| | | |
|----------------------|-------|---------|
| فضای خودساز ارزی | صفر | مترمربع |
| فضای باتجهيزات ارزی | صفر | مترمربع |
| فضای خودساز ریالی | ۶۷۸.۰ | مترمربع |
| فضای ویژه ریالی | صفر | مترمربع |
| فضای باتجهيزات ریالی | ۵۰۸.۰ | مترمربع |