


درب شرقی اضطراری

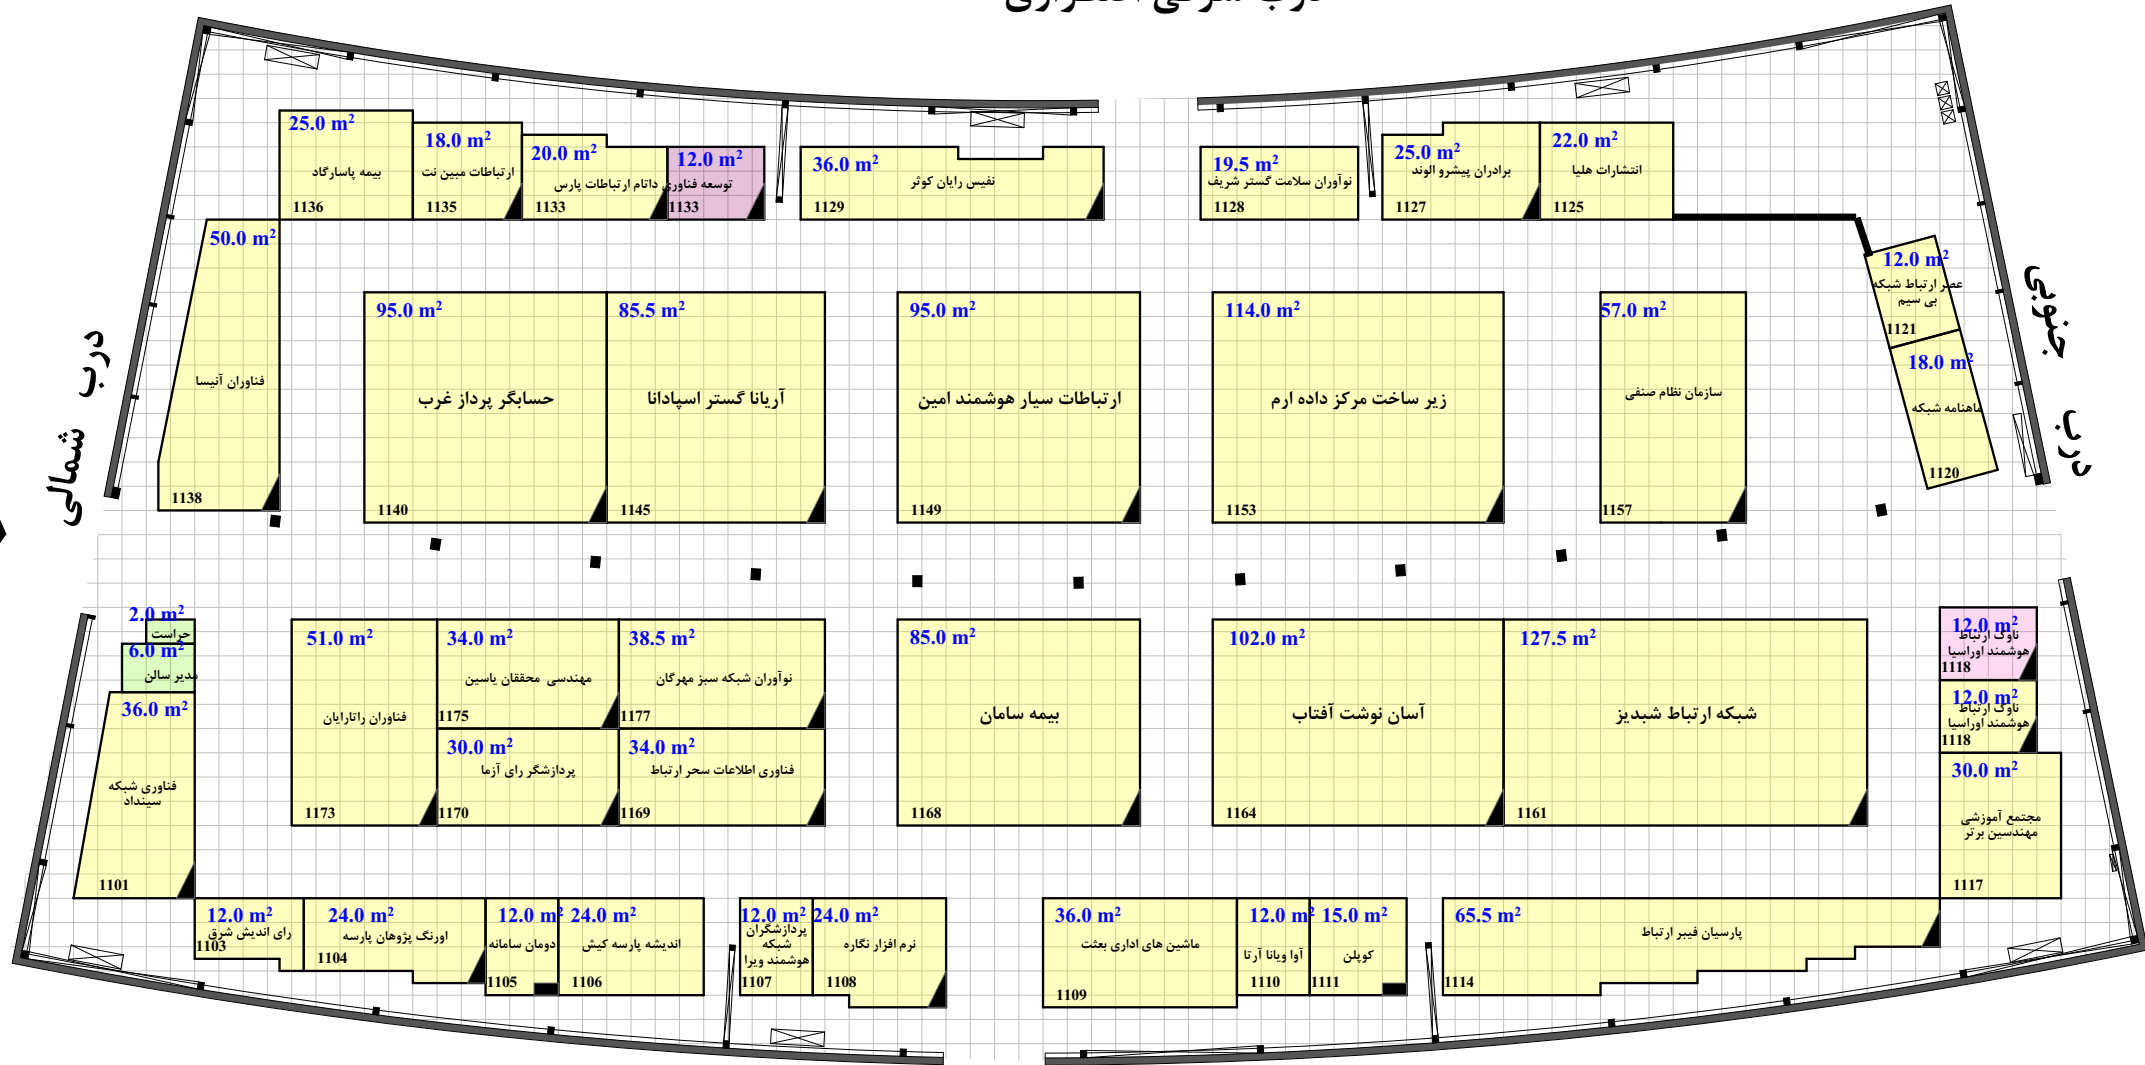

Hall No. 6

مساحت کل سالن ۳۰۶۹۰ مترمربع
 حداقل مصوب مساحت ۶۹۵۰۷۵ مترمربع
 مجموع متراژ تحت پوشش ۱۵۳۲۰۵ مترمربع



سازمان نظام صنفی رایانه ای - راهکار تجارت مدیریت کوشا

بیست و سومین نمایشگاه بین المللی الکترونیک، کامپیوتر و تجارت الکترونیک

تاریخ برگزاری: ۳۰ تیر الی ۲ مرداد ماه ۱۳۹۶

۴۲۹۱۷۰۰۰

ترسیم: محمد طلوعی

۲۴۰ مترمربع	فضای خودساز ارزی	
صفر مترمربع	فضای باتجهیزات ارزی	
۱۲۵۹۰ مترمربع	فضای خودساز ریالی	
صفر مترمربع	فضای ویژه ریالی	
۲۴۹۰۵ مترمربع	فضای باتجهیزات ریالی	