


ارتفاع مجاز دور سالن ۴.۵ متر
 وسط سالن ۴.۵ متر
 ارتفاع مجاز دور سالن ۴.۵ متر
 وسط سالن ۴.۵ متر
 گریدهای شطرنجی یک گراند نقشه ۱*۱ می باشد. نیم مربع معادل نیم متر است.
 موقعیت و ابعاد ستون ها تقریبی است.

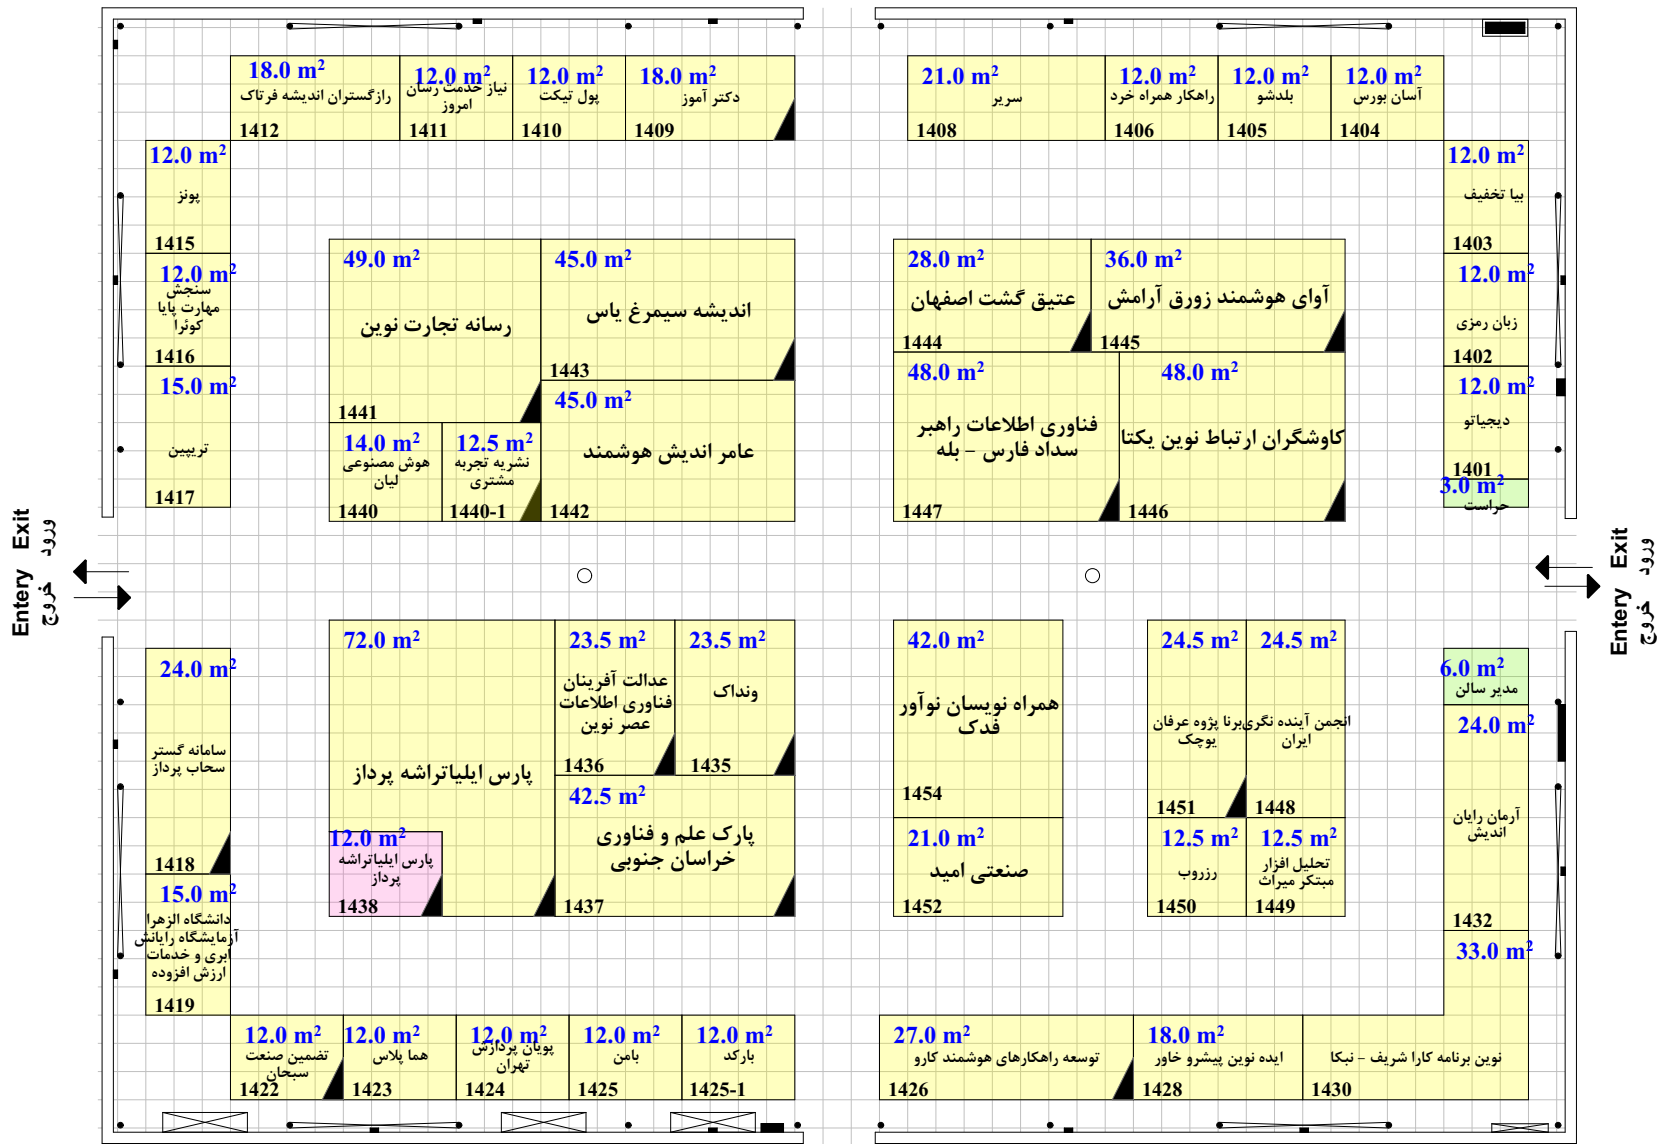

Hall No. 27

مساحت کل سالن ۲۰۴۳ مترمربع
 حداقل مصوب مساحت ۱۱۴۷.۵ مترمربع
 مجموع متراتز تحت پوشش ۱۰۹۵.۵ مترمربع

سازمان نظام صنفی رایانه ای کشور راهکار تجارت مدیریت کوشا
 پیست و چهارمین نمایشگاه بین المللی الکترونیک، کامپیوتر و تجارت الکترونیک
 تاریخ برگزاری: ۶ الی ۹ مرداد ماه ۱۳۹۷
 ترسیم: نوری یور

- ۱۴۰ مترمربع فضای خودساز ارزی
- ۱۴۰ مترمربع فضای باتجهیزات ارزی
- ۸۹۰۰ مترمربع فضای خودساز ریالی
- صفر مترمربع فضای ویژه ریالی
- ۱۸۱.۵ مترمربع فضای باتجهیزات ریالی

