
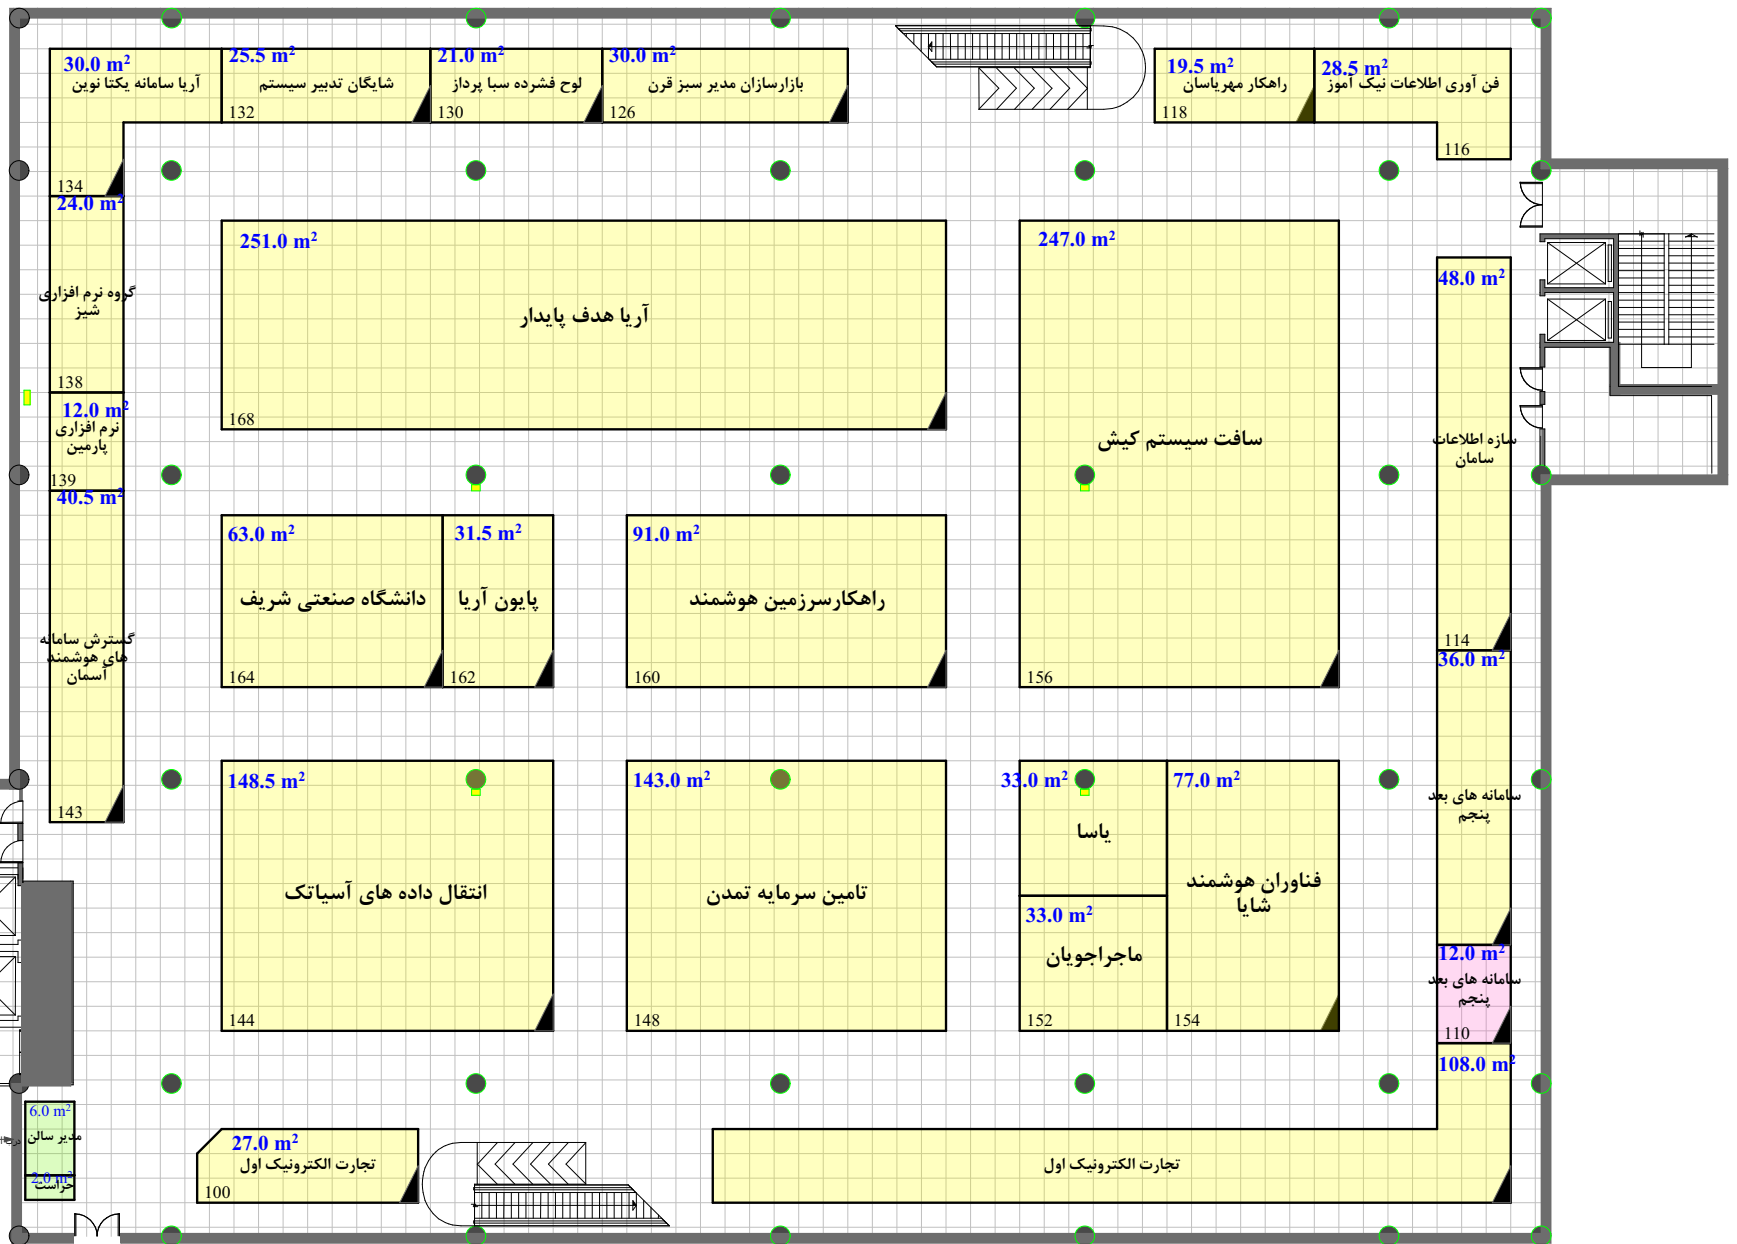


گریدهای شطرنجی یک گراند نقشه ۱\* می باشد. نیم مربع (مستطیل)  
 معادل نیم متر است. موقعیت و ابعاد ستون ها تقریبی است  
 ارتفاع مجاز دور سالن ۳.۰ متر  
 وسط سالن ۳.۰ متر  
**Next to wall m 3.0**  
**Middle of hall m 3.0**  
**Allowable Height**

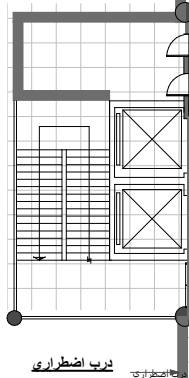

سازمان نظام صنفی رایانه ای کشور راهکار تجارت مدیریت کوشا

Hall No. 31A

پنجم و چهارمین نمایشگاه بین المللی الکترونیک، کامپیوتر و تجارت الکترونیک

مساحت کل سالن ۳۰۵۰ مترمربع  
 حداقل مصوب مساحت ۱۵۰۲.۵ مترمربع  
 مجموع مترمراژ تحت پوشش ۱۵۰۹.۰ مترمربع

تاریخ برگزاری: ۱۶ الی ۹ مرداد ماه ۱۳۹۷

۴۲۹۱۷۰۰۰

ترسیم: نوری پور

- فضای خودساز ارزی --- مترمربع
- فضای باتجهیزات ارزی --- مترمربع
- فضای خودساز ریالی --- مترمربع
- فضای ویژه ریالی --- مترمربع
- فضای باتجهیزات ریالی --- مترمربع

