


گردد های شطرنجی یک گرانڈ نقشه ۱\* می باشد. نیم مربع (مستطیل)  
 معادل نیم متر است. موقعیت و ابعاد ستون ها تقریبی است  
 ارتفاع مجاز دور سالن ۳.۰ متر  
 وسط سالن ۳.۰ متر  
 Next to wall m 3.0  
 Middle of hall m 3.0  
 Allowable Height

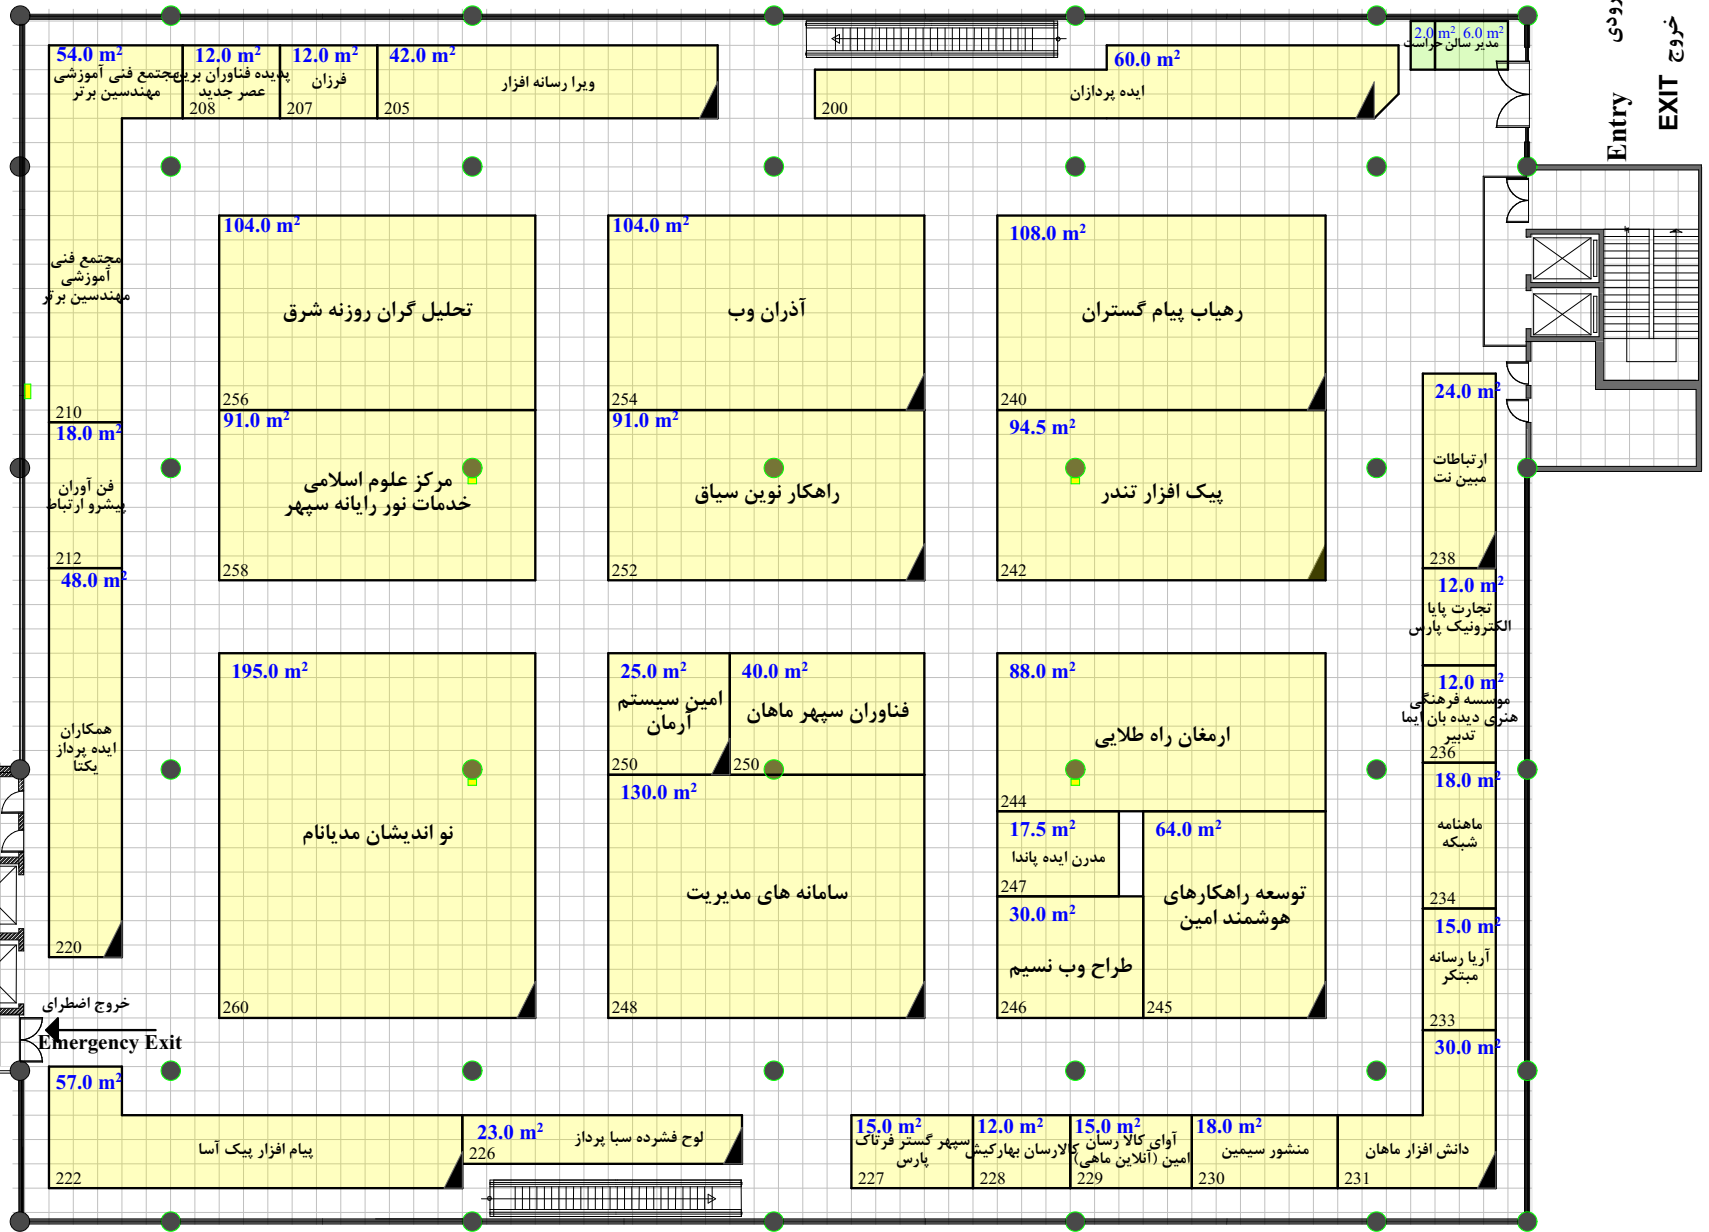

سازمان نظام صنفی رایانه ای کشور راهکار تجارت مدیریت کوشا  
 چهارمین نمایشگاه بین المللی الکترونیک، کامپیوتر و تجارت الکترونیک  
 Hall No. 31B



مساحت کل سالن ۳۰۵۰ مترمربع  
 حداقل مصوب مساحت ۱۶۱۶.۲۵ مترمربع  
 مجموع متراتز تحت پوشش ۱۶۴۰۰ مترمربع

تاریخ برگزاری: ۱۶ الی ۹ مرداد ماه ۱۳۹۷  
 ترسیم: نوری پور  
 ۴۲۹۱۷۰۰۰

- فضاى خودساز ارزی --- مترمربع
- فضاى باتجهيزات ارزی --- مترمربع
- فضاى خودساز ریالی --- مترمربع
- فضاى ویژه ریالی --- مترمربع
- فضاى باتجهيزات ریالی --- مترمربع