


گرفته‌های شطرنجی یک گراند نقشه ۱*۱ می باشد. نیم مربع (مستطیل)
 معادل نیم متر است. موقعیت و ابعاد ستون ها تقریبی است
 ارتفاع مجاز دور سالن ۴.۵ متر
 ارتفاع مجاز وسط سالن ۴.۵ متر
 Allowable Height Next to wall m 4.5
 Middle of hall m 4.5

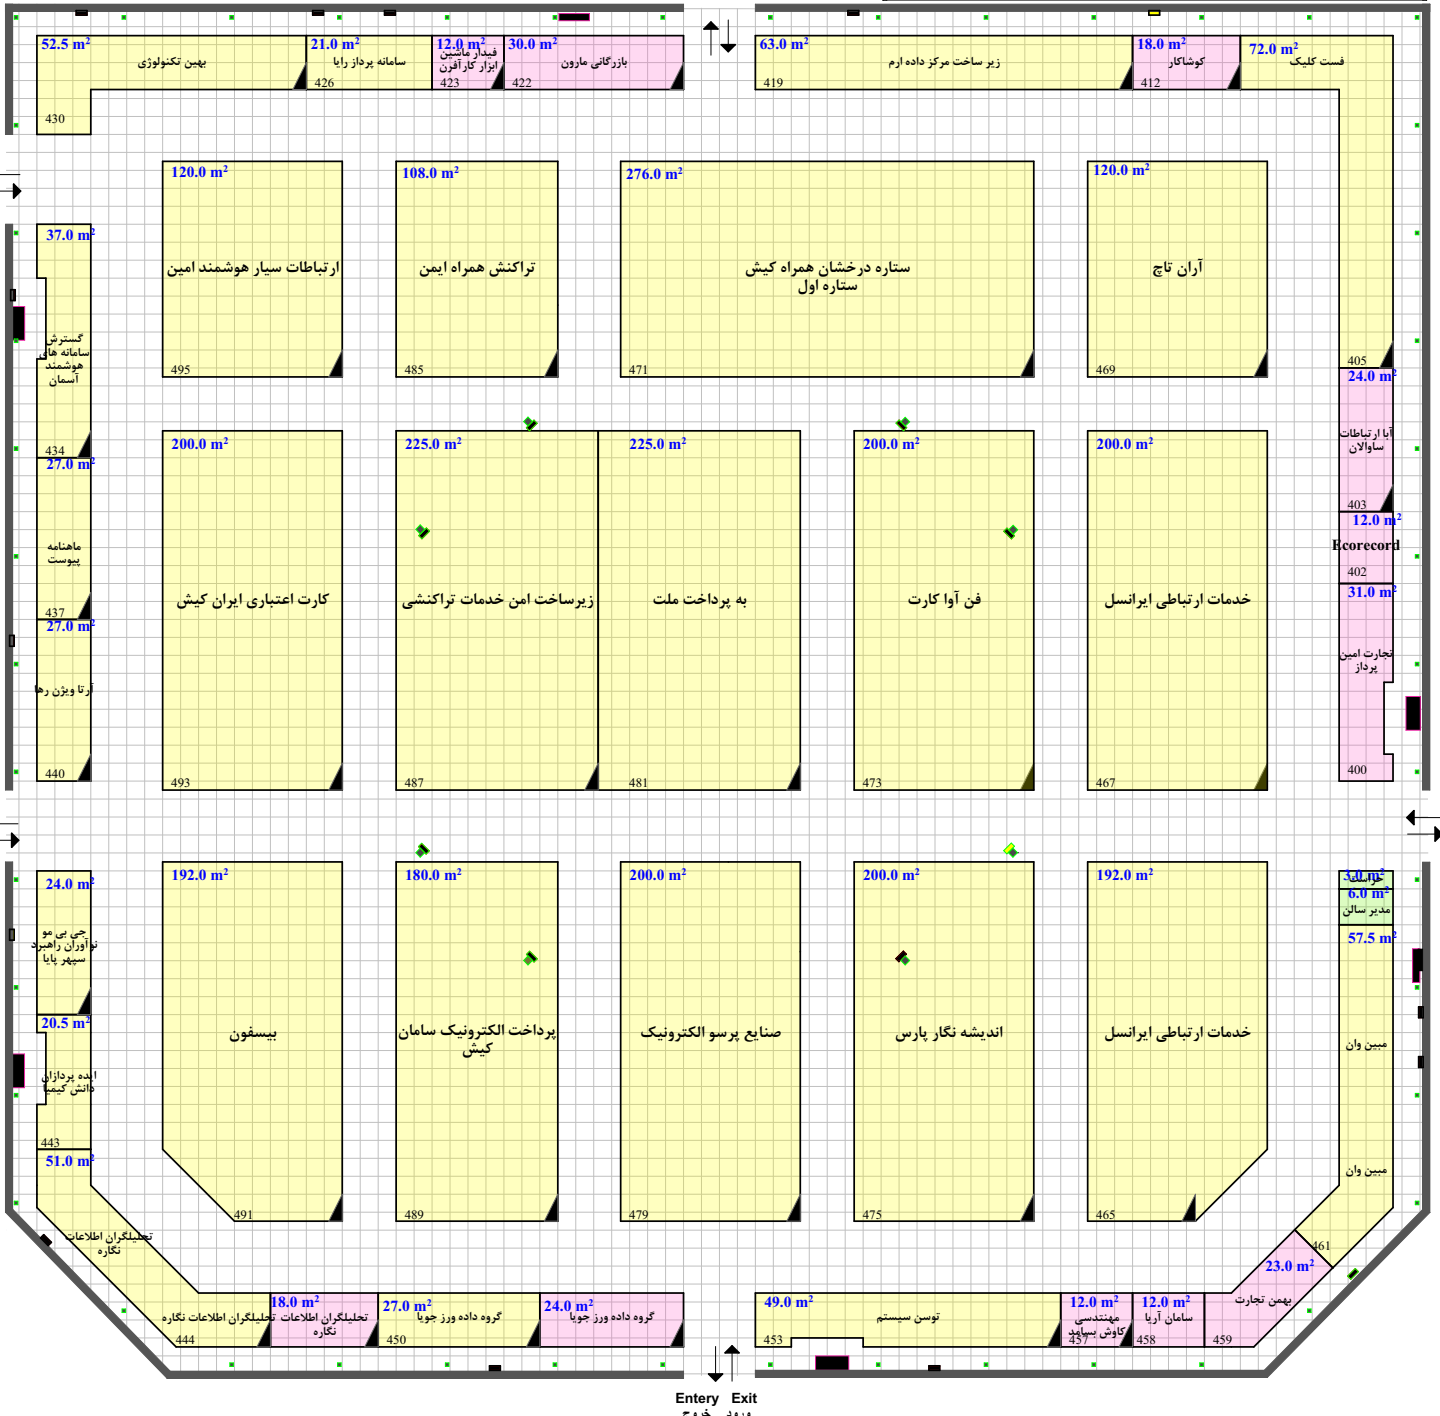

Entry Exit
 ورود خروج



سازمان نظام صنفی رایانه ای کشور راهکار تجارت مدیریت کوشا
 بیست و چهارمین نمایشگاه بین المللی الکترونیک، کامپیوتر و تجارت الکترونیک
 تاریخ برگزاری: ۱۶ الی ۹ مرداد ماه ۱۳۹۷
 ترسیم: نوری پور ۴۲۹۱۷۰۰۰

Hall No. 38

مساحت کل سالن ۵۸۵۲ مترمربع
 حداقل مصوب مساحت ۳۴۵۴.۵ مترمربع
 مجموع مترهاژ تحت پوشش ۳۲۷۶.۵ مترمربع



- فضای خودساز ارزی
- فضای با تجهیزات ارزی
- فضای خودساز ریالی
- فضای ویژه ریالی
- فضای با تجهیزات ریالی