


گرفته‌های شطرنجی یک گراند نقشه ۱\*۱ می باشد. نیم مربع (مستطیل)  
 معادل نیم متر است. موقعیت و ابعاد ستون ها تقریبی است

ارتفاع مجاز دور سالن ۴.۰ متر  
 وسط سالن ۳.۵ متر

Allowable Height Next to wall m 4.0  
 Middle of hall m 3.5

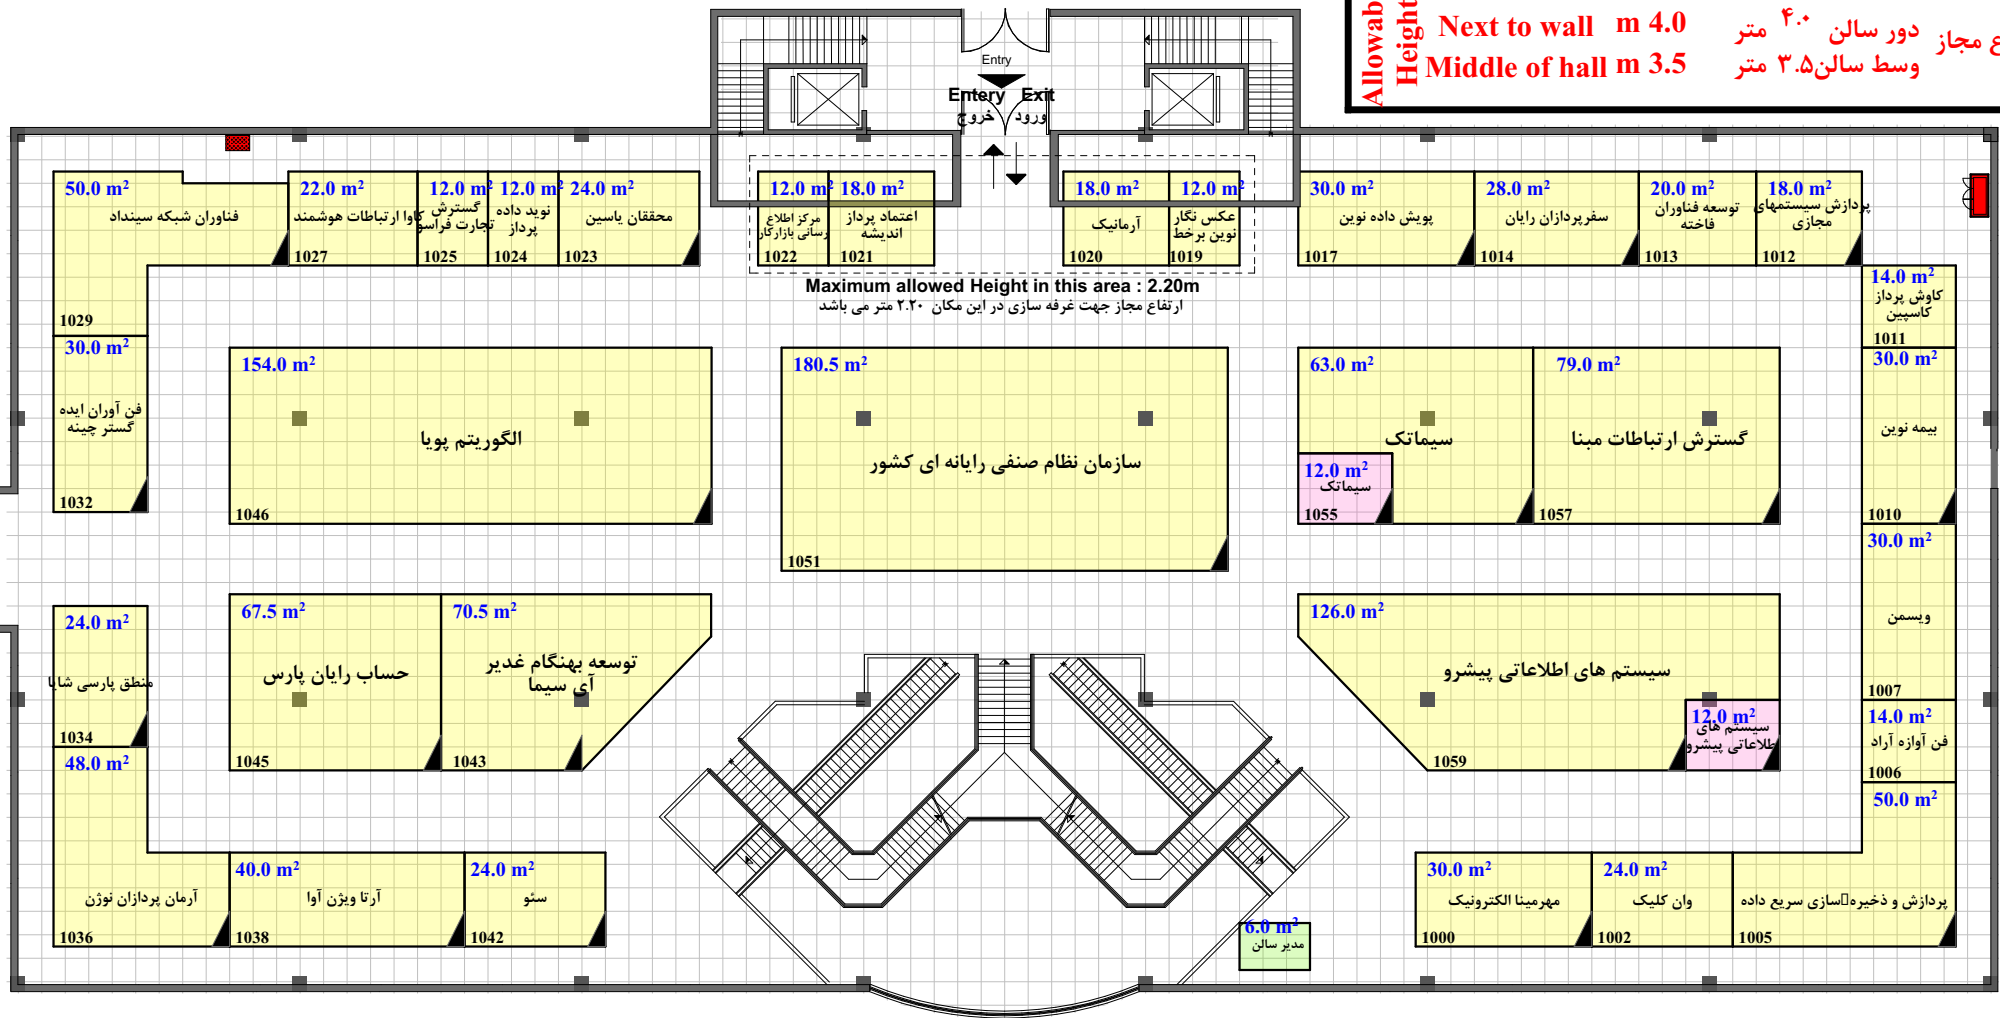

سازمان نظام صنفی رایانه ای کشور راهکار تجارت مدیریت کوشا

بیست و چهارمین نمایشگاه بین المللی الکترونیک، کامپیوتر و تجارت الکترونیک

تاریخ برگزاری: ۱۶ الی ۹ مرداد ماه ۱۳۹۷

ترسیم: نوری پور / ۴۲۹۱۷۰۰۰

Hall No. 44-2

مساحت کل سالن ۳۰۰۰ مترمربع  
 حداقل مصوب مساحت ۱۴۰۲.۵ مترمربع  
 مجموع مترآز تحت پوشش ۱۴۱۳.۰ مترمربع



- فضاى خودساز ارزى --- مترمربع
- فضاى باتجهيزات ارزى --- مترمربع
- فضاى خودساز ربالى --- مترمربع
- فضاى ویژه ربالى --- مترمربع
- فضاى باتجهيزات ربالى --- مترمربع