


# درب شرقی اضطراری

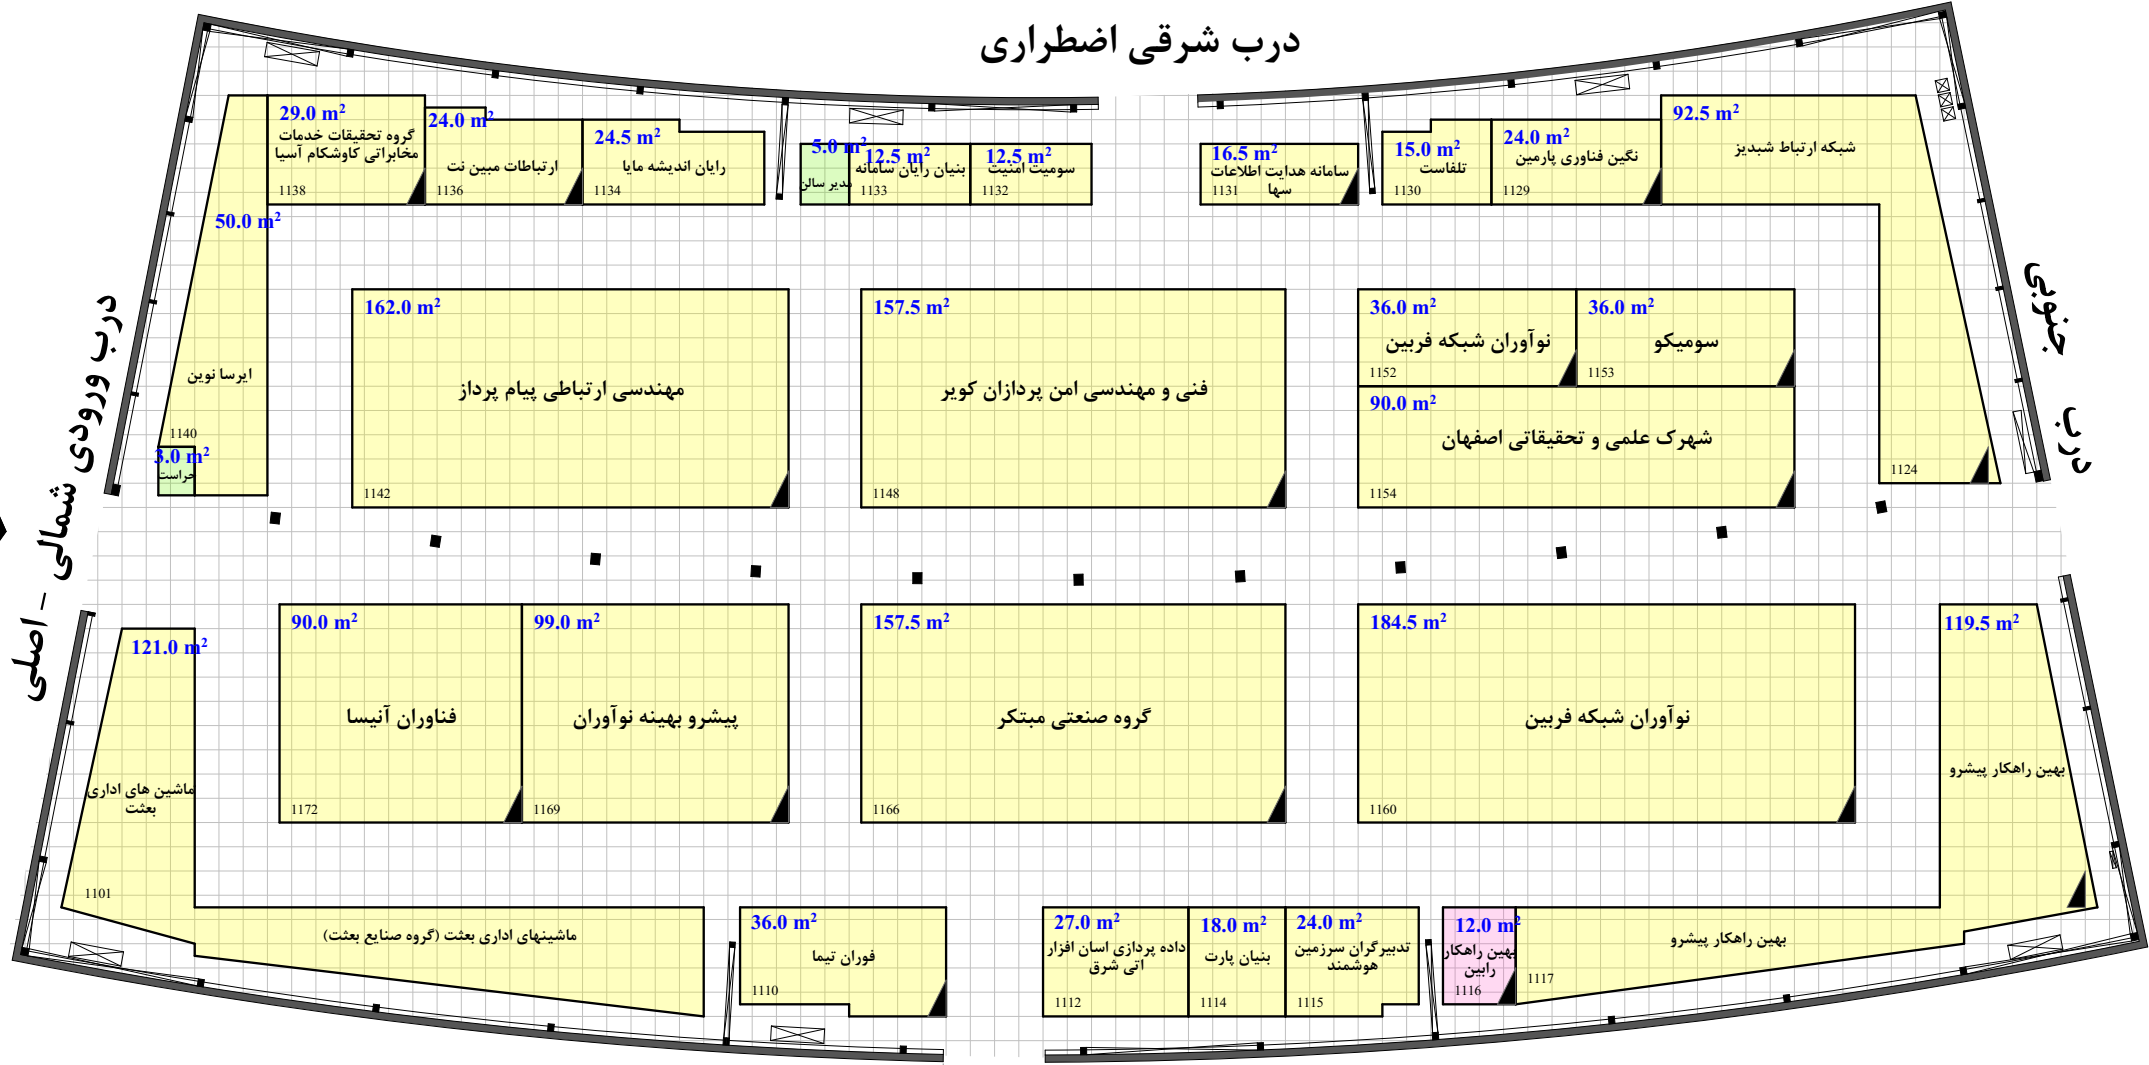

سازمان نظام صنفی رایانه ای کشور راهکار تجارت مدیریت کوشا

بیست و چهارمین نمایشگاه بین المللی الکترونیک، کامپیوتر و تجارت الکترونیک

تاریخ برگزاری: ۹ مرداد ماه ۱۳۹۷

۴۲۹۱۷۰۰۰

ترسیم: نوری پور

## Hall No. 6

مساحت کل سالن ۳۰۶۹ مترمربع  
 حداقل مصوب مساحت ۱۶۹۵.۷۵ مترمربع  
 مجموع مترآژ تحت پوشش ۱۶۴۰.۰ مترمربع



۶۸.۰ مترمربع	فضای خودساز ارزی	
صفر مترمربع	فضای باتجهیزات ارزی	
۱۰۰۹.۰ مترمربع	فضای خودساز ریالی	
صفر مترمربع	فضای ویژه ریالی	
۴۵۰.۵ مترمربع	فضای باتجهیزات ریالی	