



گرفتهای شطرنجی یک گراند نقشه 1*1 می باشد. نیم مربع (مستطیل) معادل نیم متر است. موقعیت و ابعاد ستون ها تقریبی است
 ارتفاع مجاز دور سالن 3.0 متر
 وسط سالن 3.0 متر
Allowable Height
 Next to wall 3.0 m
 Middle of hall 3.0 m

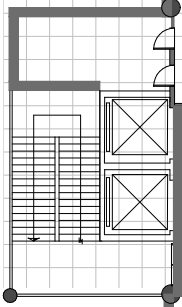

Hall No. 31A

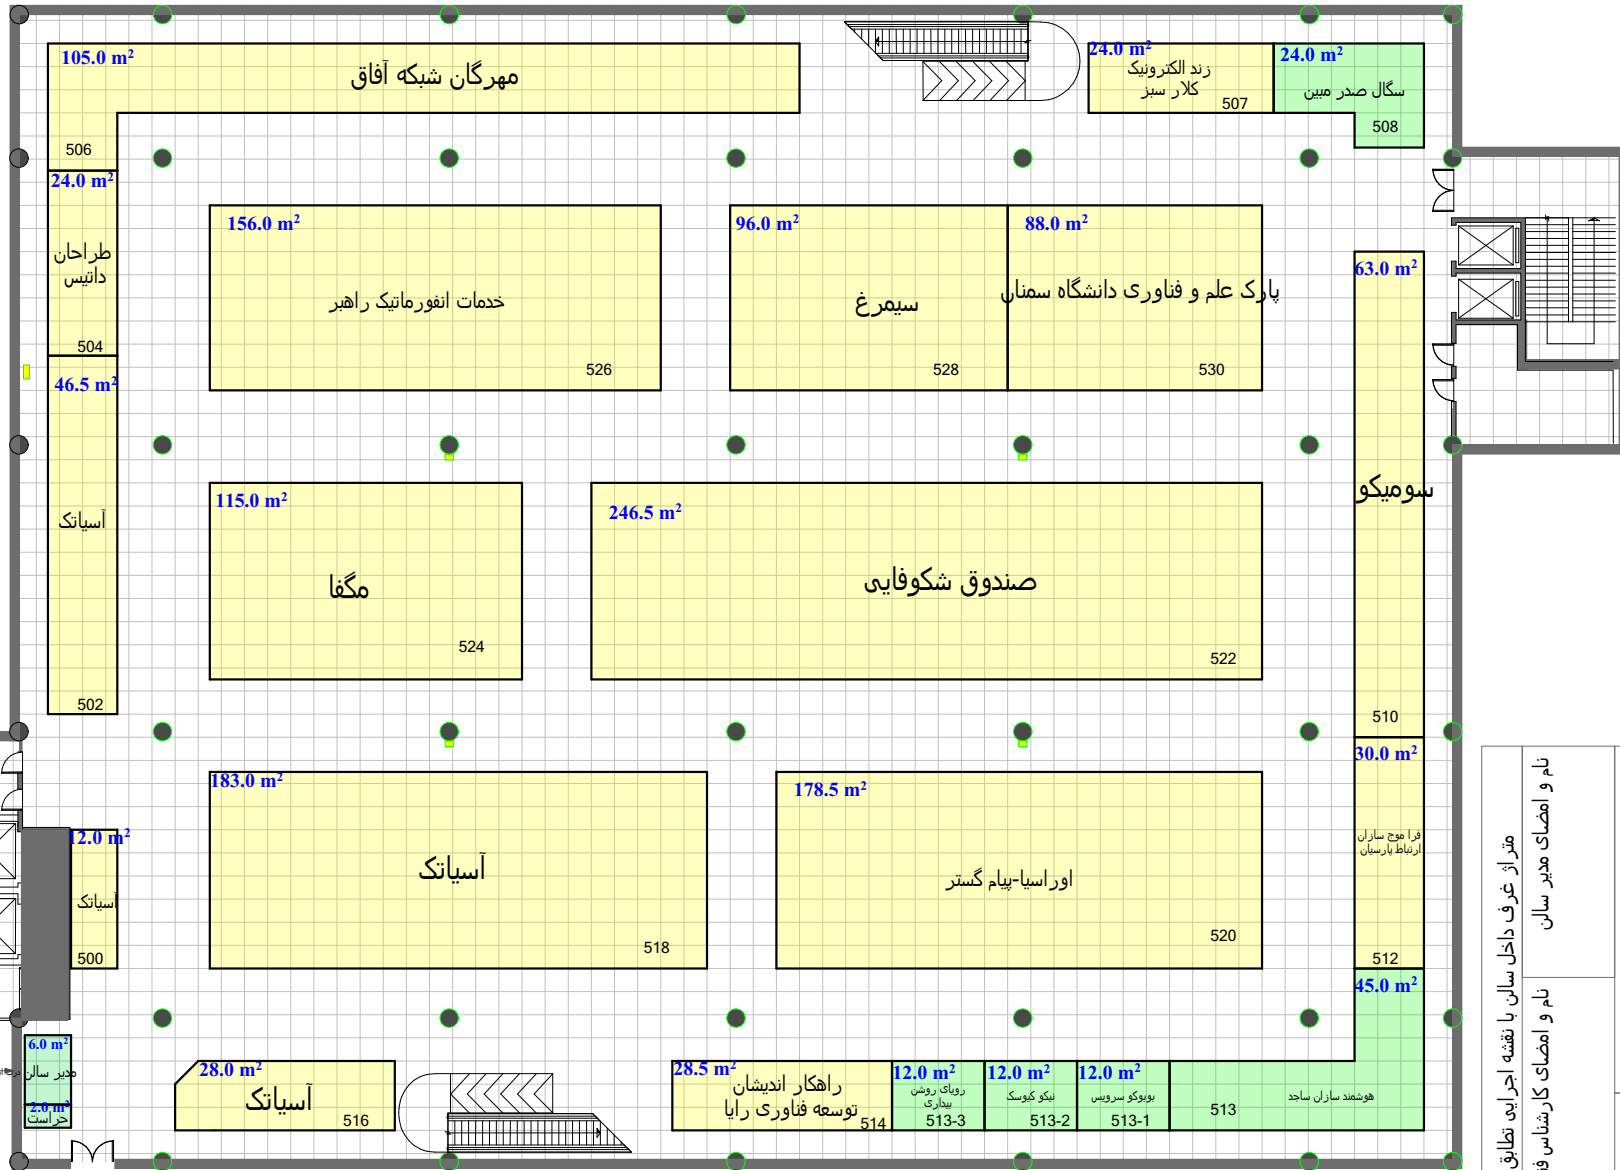

مساحت کل سالن 3050 مترمربع
 حداقل مصوب مساحت 3050 مترمربع
 مجموع متراژ تحت پوشش 1528 مترمربع

بیست و ششمین نمایشگاه بین المللی الکترونیک، کامپیوتر و تجارت الکترونیک

- فضای باتجهيزات ريالي 60 مترمربع
- فضای باتجهيزات ارزي 60 مترمربع
- فضای خودساز ريالي 1468 مترمربع
- فضای خودساز ارزي 1468 مترمربع
- فضای ویژه ستادی

متراژ غرف داخل سالن با نقشه اجرایی تطابق داشته و صحیح می باشد	نام و امضای مدیر سالن
متراژ نقشه چک شد و صحیح می باشد. متراژ نقشه چک شد، مورد تایید می باشد	نام و امضای کارشناس فنی
نام و امضای چک کننده	نام و امضای کارشناس مسئول غرفه آرایی