


متراژ غرف داخل سالن با نقشه اجرایی تطابق داشته و صحیح می باشد		
نام و امضای مدیر سالن	نام و امضای کارشناس فنی	نام و امضای ناظر غرفه آرای
متراژ نقشه چک شد و صحیح می باشد		متراژ نقشه چک شد، صحیح و مورد تایید می باشد
نام و امضای چک کننده		نام و امضای کارشناس مسئول غرفه آرای

گرفدهای شطرنجی بک گراند نقشه 1\*1 می باشد. نیم مربع (مستطیل) معادل نیم متر است. موقعیت و ابعاد ستون ها تقریبی است  
**Next to wall 4.0 متر**  
**Middle of hall 3.5 متر**  
 ارتفاع مجاز دور سالن 4.0 متر  
 وسط سالن 3.5 متر

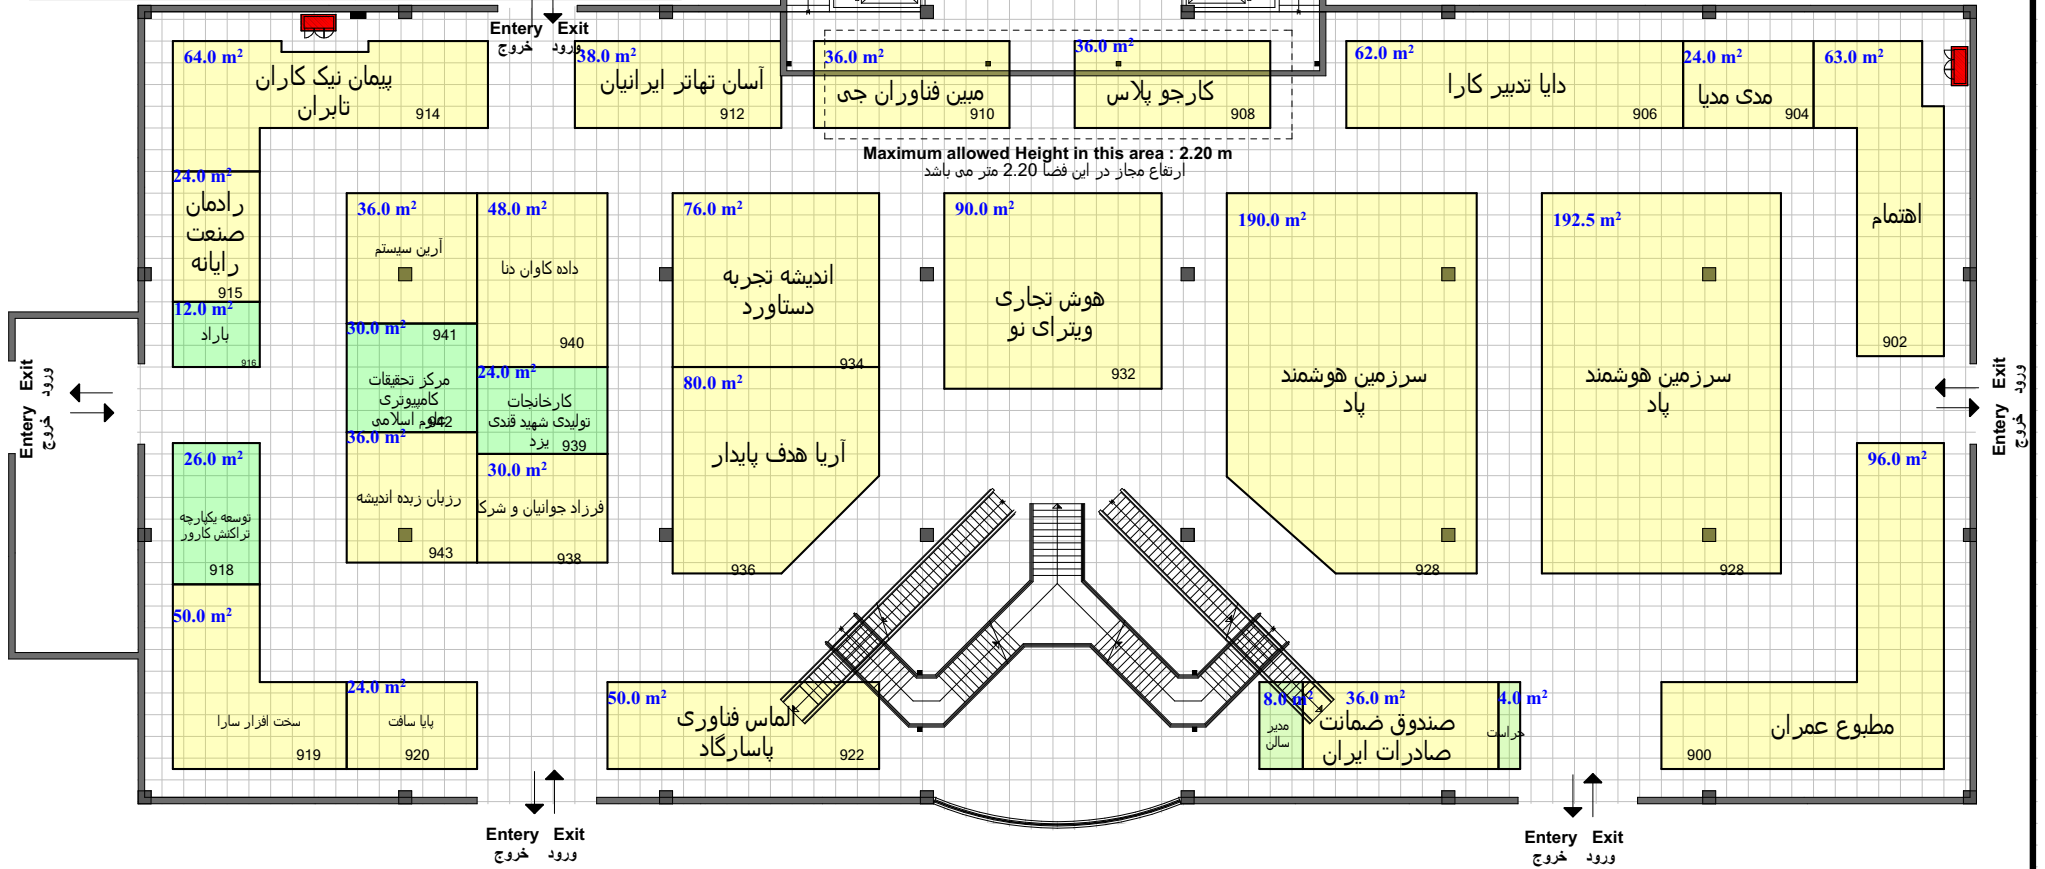

**Hall No. 44-1**

مساحت کل سالن 3000 مترمربع  
 حداقل مصوب مساحت 1437 مترمربع  
 مجموع متراژ تحت پوشش

**بیست و ششمین نمایشگاه بین المللی الکترونیک، کامپیوتر و تجارت الکترونیک**

	فضای بانجهزات ریالی 24 مترمربع
	فضای بانجهزات ارزی 24 مترمربع
	فضای خودساز ریالی 12 مترمربع
	فضای خودساز ارزی 12 مترمربع
	فضای ویژه ستادی