


ارتفاع مجاز دور سالن 3.0 متر  
 وسط سالن 4.0 متر  
 Allowable next to wall 3.0 m  
 Height middle of hall 4.0 m

متراژ غرف داخل سالن با نقشه اجرایی تطابق داشته و صحیح می باشد	
نام و امضای مدیر سالن	نام و امضای کارشناس فنی
نام و امضای ناظر غرفه آرایشی	نام و امضای کارشناس مسئول غرفه آرایشی
متراژ نقشه چک شد و صحیح می باشد. متراژ نقشه چک شد، صحیح و مورد تایید می باشد	
نام و امضای چک کننده	نام و امضای کارشناس مسئول غرفه آرایشی

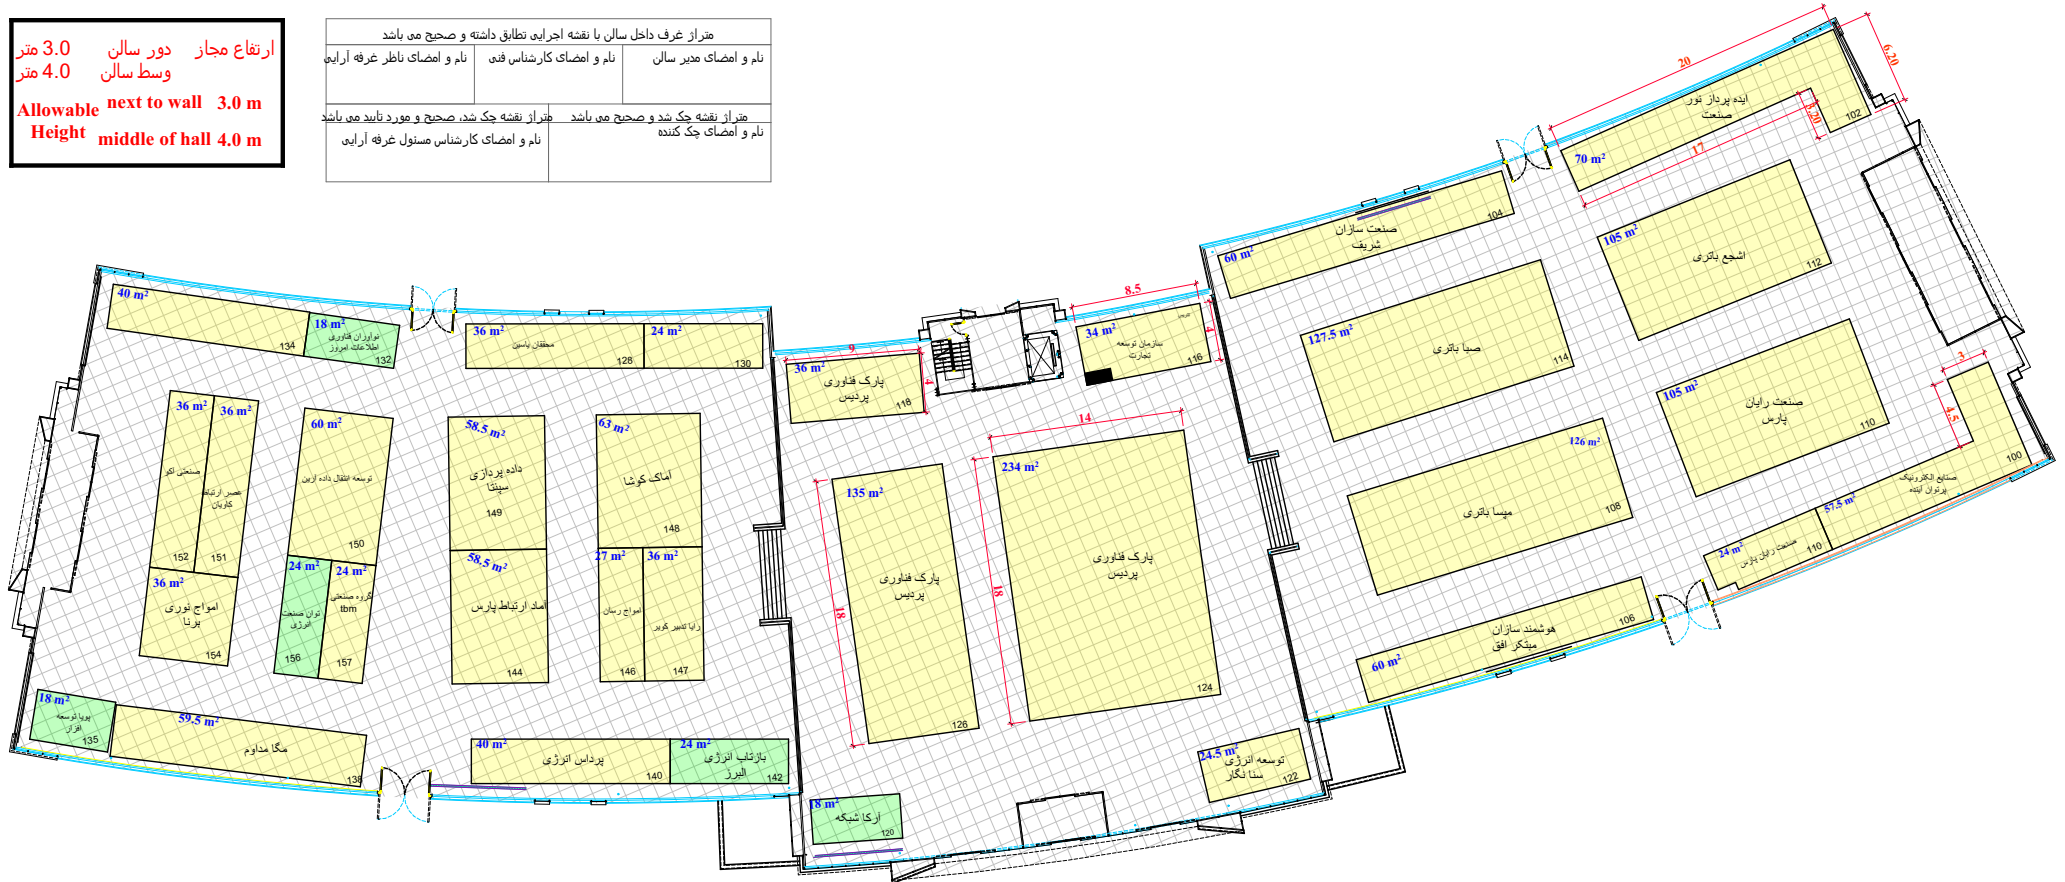

Hall No. 5

مساحت کل سالن 4100.0 مترمربع  
 مساحت مصوب 1956 مترمربع  
 مجموع متراژ تحت پوشش

بیست و هشتمین نمایشگاه بین المللی الکترونیک، کامپیوتر و تجارت الکترونیک

- فضای با تجهیزات ریالی 129 مترمربع
- فضای با تجهیزات ارزی 129 مترمربع
- فضای خودساز ریالی 1827 مترمربع
- فضای خودساز ارزی 1827 مترمربع
- فضای ویژه سناری