


گریدهای شطرنجی یک گرانده نقشه 1\*1 می باشد. نیم مربع (مستطیل)  
 معادل نیم متر است. موقعیت و ابعاد ستون ها تقریبی است  
 ارتفاع مجاز دور سالن 4.5 متر  
 وسط سالن 4.5 متر  
 Next to wall 4.5 m  
 Middle of hall 4.5 m  
 Allowable Height

متر از غرف داخل سالن با نقشه اجرایی تطابق داشته و صحیح می باشد	نام و امضای مدیر سالن	نام و امضای کارشناس فنی	نام و امضای ناظر غرفه آرایبی
متر از نقشه چک شد و صحیح می باشد	نام و امضای چک کننده	نام و امضای کارشناس مسئول غرفه آرایبی	متر از نقشه چک شد، صحیح و مورد تایید می باشد

### درب شرقی اضطراری

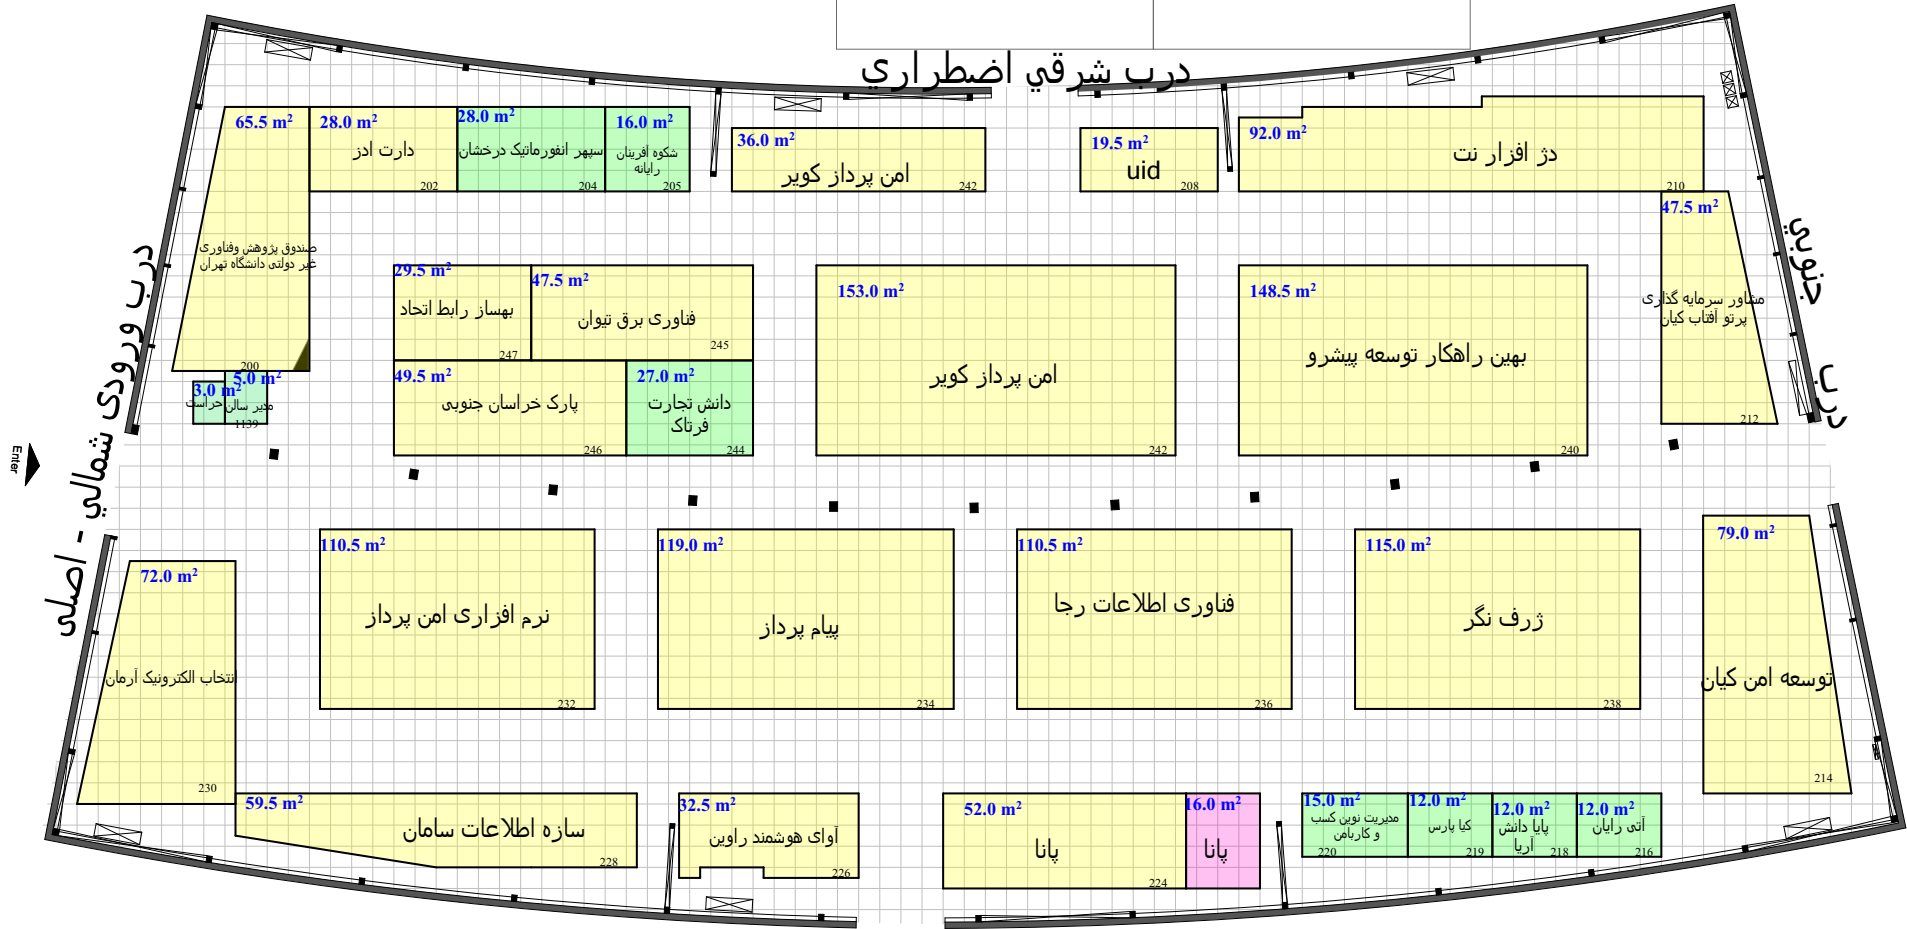

- فضای باتجهیزات ریالی 125.5 مترمربع
- فضای باتجهیزات ارزی مترمربع
- فضای خودساز ریالی مترمربع
- فضای خودساز ارزی 16 مترمربع
- فضای ویژه ستادی --- مترمربع



Hall No. 6

مساحت کل سالن 3069 مترمربع  
 حداقل مصوب مساحت 1587 مترمربع  
 مجموع متر از تحت پوشش

### بیست و هشتمین نمایشگاه بین المللی الکترونیک، کامپیوتر و تجارت الکترونیک