
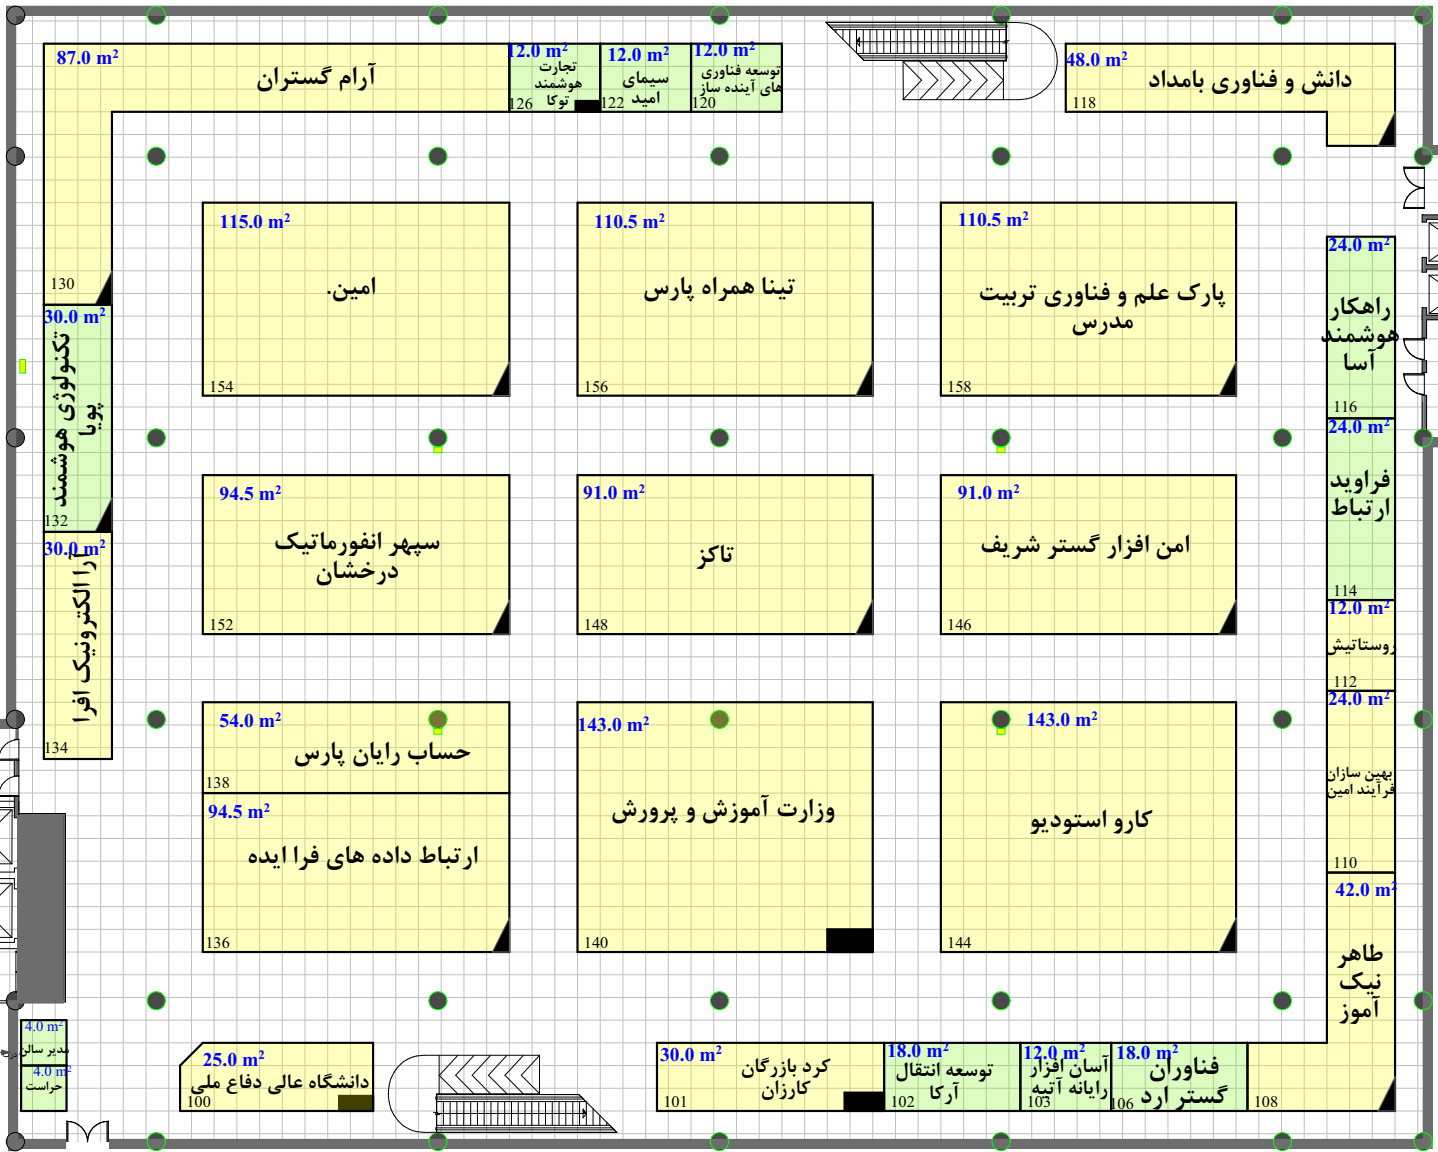


گریدهای شطرنجی یک گراند نقشه ۱:۱۰ می باشد. نیم مربع (مستطیل)
 معادل نیم متر است. موقعیت و ابعاد ستون ها تقریبی است
 ارتفاع مجاز دور سالن ۳.۰ متر
 ارتفاع مجاز وسط سالن ۳.۰ متر
 Next to wall m 3.0
 Middle of hall m 3.0
 Allowable Height

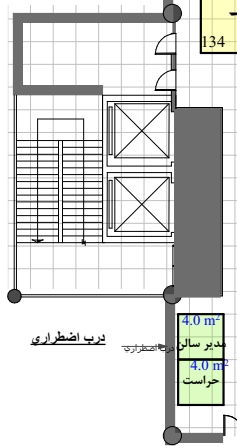

نام و امضای مدیر سالن	نام و امضای کارشناس فنی	متراژ نقشه چک شد و صحیح می باشد	نام و امضای کارشناس مسئول غرفه آرایشی
		متراژ نقشه چک شد و صحیح می باشد	نام و امضای کارشناس مسئول غرفه آرایشی

سازمان نظام صنفی رایانه ای تهران راهکار تجارت مدیریت کوشا

تاسیس و ششمین نمایشگاه بین المللی الکترونیک، کامپیوتر و تجارت الکترونیک

تاریخ برگزاری: ۱۲۷ الی ۳۰ بهمن ماه ۱۴۰۰

۴۲۹۱۷۰۰۰

مساحت کل سالن ۳۰۵۰ مترمربع

حداقل مصوب مساحت

مجموع متراژ تحت پوشش ۱۵۰۹ مترمربع

۱۵۹ مترمربع فضای باتجهیزات ریالی

--- مترمربع فضای باتجهیزات ارزی

۱۳۵۰ مترمربع فضای خودساز ریالی

--- مترمربع فضای خودساز ارزی

--- مترمربع فضای ویژه ریالی

فضای باتجهیزات ریالی

فضای باتجهیزات ارزی

فضای خودساز ریالی

فضای خودساز ارزی

فضای ویژه ریالی