


گریدهای شطرنجی یک گراند نقشه ۱\*۱ می باشد. نیم مربع (مستطیل) معادل نیم متر است. موقعیت و ابعاد ستون ها تقریبی است  
 ارتفاع مجاز دور سالن ۴.۵ متر  
 ارتفاع مجاز وسط سالن ۴.۵ متر  
 Next to wall m 4.5  
 Middle of hall m 4.5  
 Allowable Height

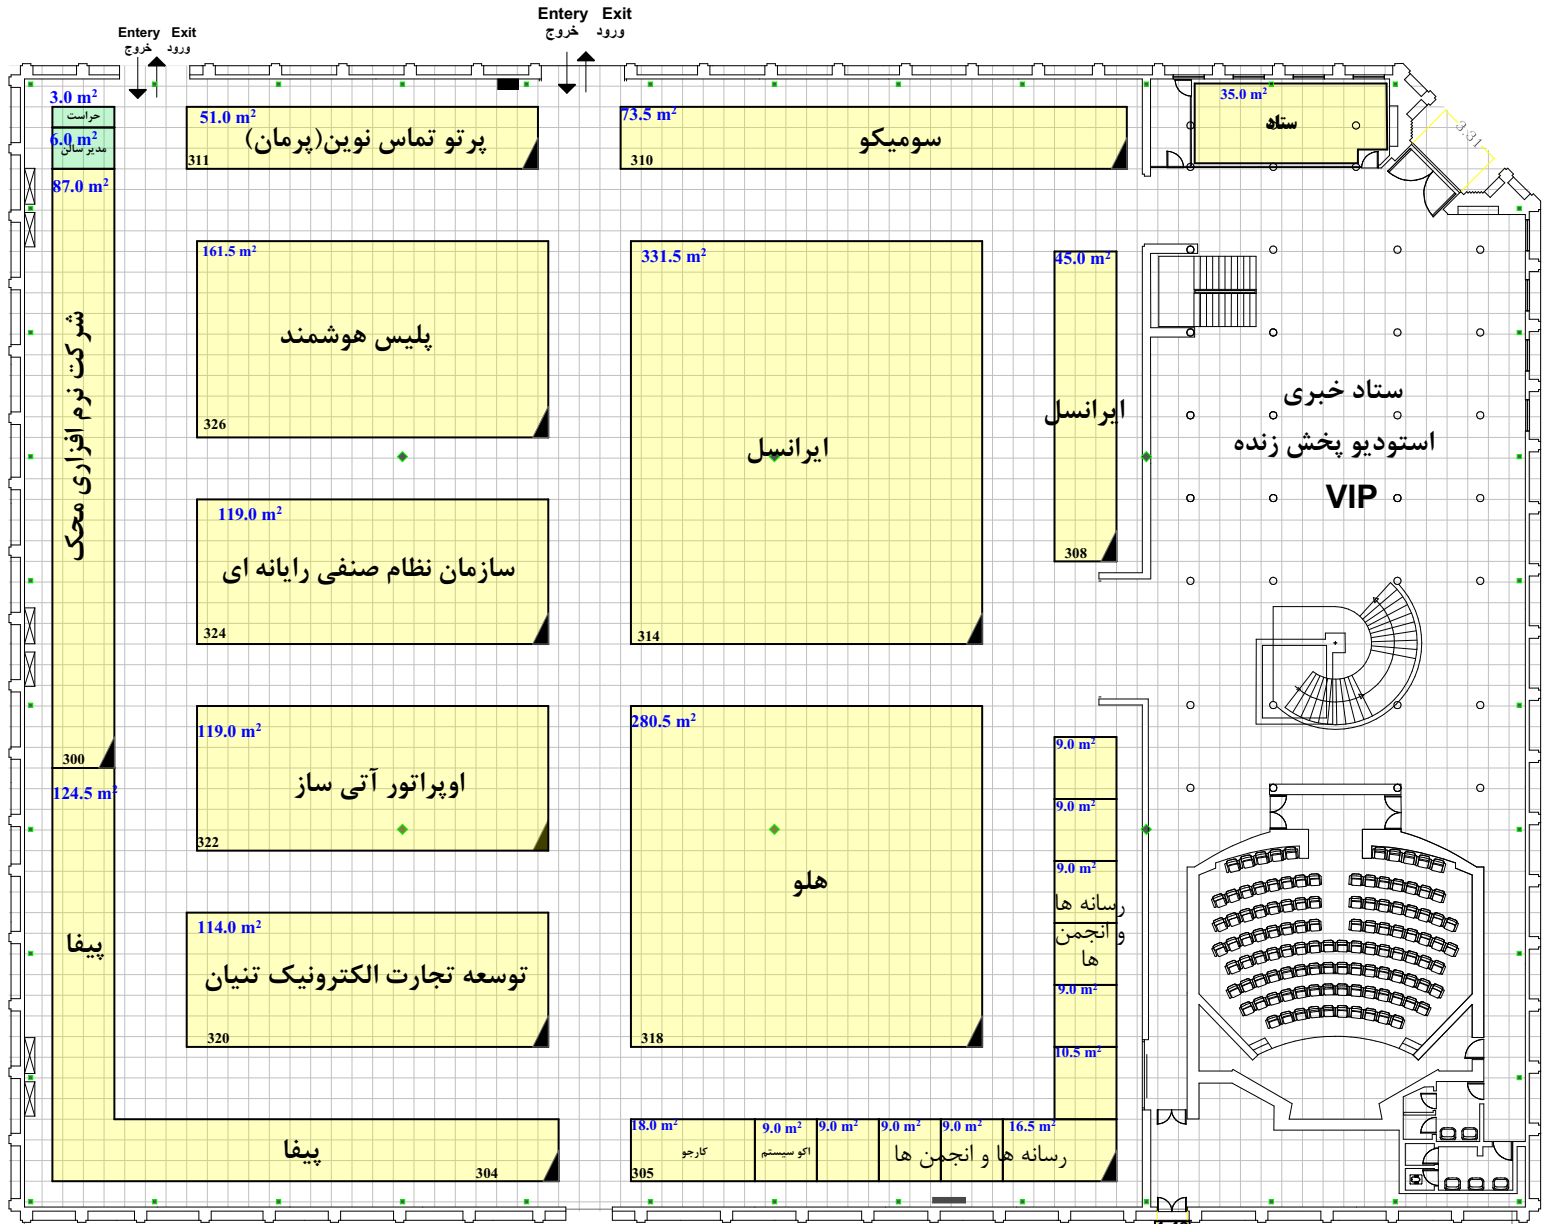

**Hall No. 35**

مساحت کل سالن ۲۹۴۳ مترمربع  
 حداقل مصوب مساحت ۱۵۵۶ مترمربع  
 مجموع مترآز تحت پوشش مترمربع

درب اضطراری

M&T Solutions ufi Member

سازمان نظام صنفی رایانه ای تهران راهکار تجارت مدیریت کوشا

بیست و ششمین نمایشگاه بین المللی الکترونیک، کامپیوتر و تجارت الکترونیک  
 تاریخ برگزاری: ۱۲۷۰ الی ۳۰ بهمن ماه ۱۴۰۰

مترمربع --- فضای با تجهیزات ریالی  
 مترمربع --- فضای با تجهیزات ارزی  
 مترمربع --- فضای خودساز ریالی  
 مترمربع --- فضای خودساز ارزی  
 مترمربع --- فضای ویژه ریالی

مترآز غرف داخل سالن با نقشه اجرایی تطابق داشته و صحیح می باشد	نام و افضای مدیر سالن
مترآز نقشه چک شد و صحیح می باشد	نام و افضای کارشناس فنی
مترآز نقشه چک شد، مورد تایید می باشد	نام و افضای کارشناس مسئول غرفه آزایی