


متراز غرف داخل سالن با نقشه اجرایی تطابق داشته و صحیح می باشد		
نام و امضای مدیر سالن	نام و امضای کارشناس فنی	نام و امضای ناظر غرفه آرایبی
متراز نقشه چک شد و صحیح می باشد		متراز نقشه چک شد، صحیح و مورد تایید می باشد
نام و امضای چک کننده		نام و امضای کارشناس مسئول غرفه آرایبی

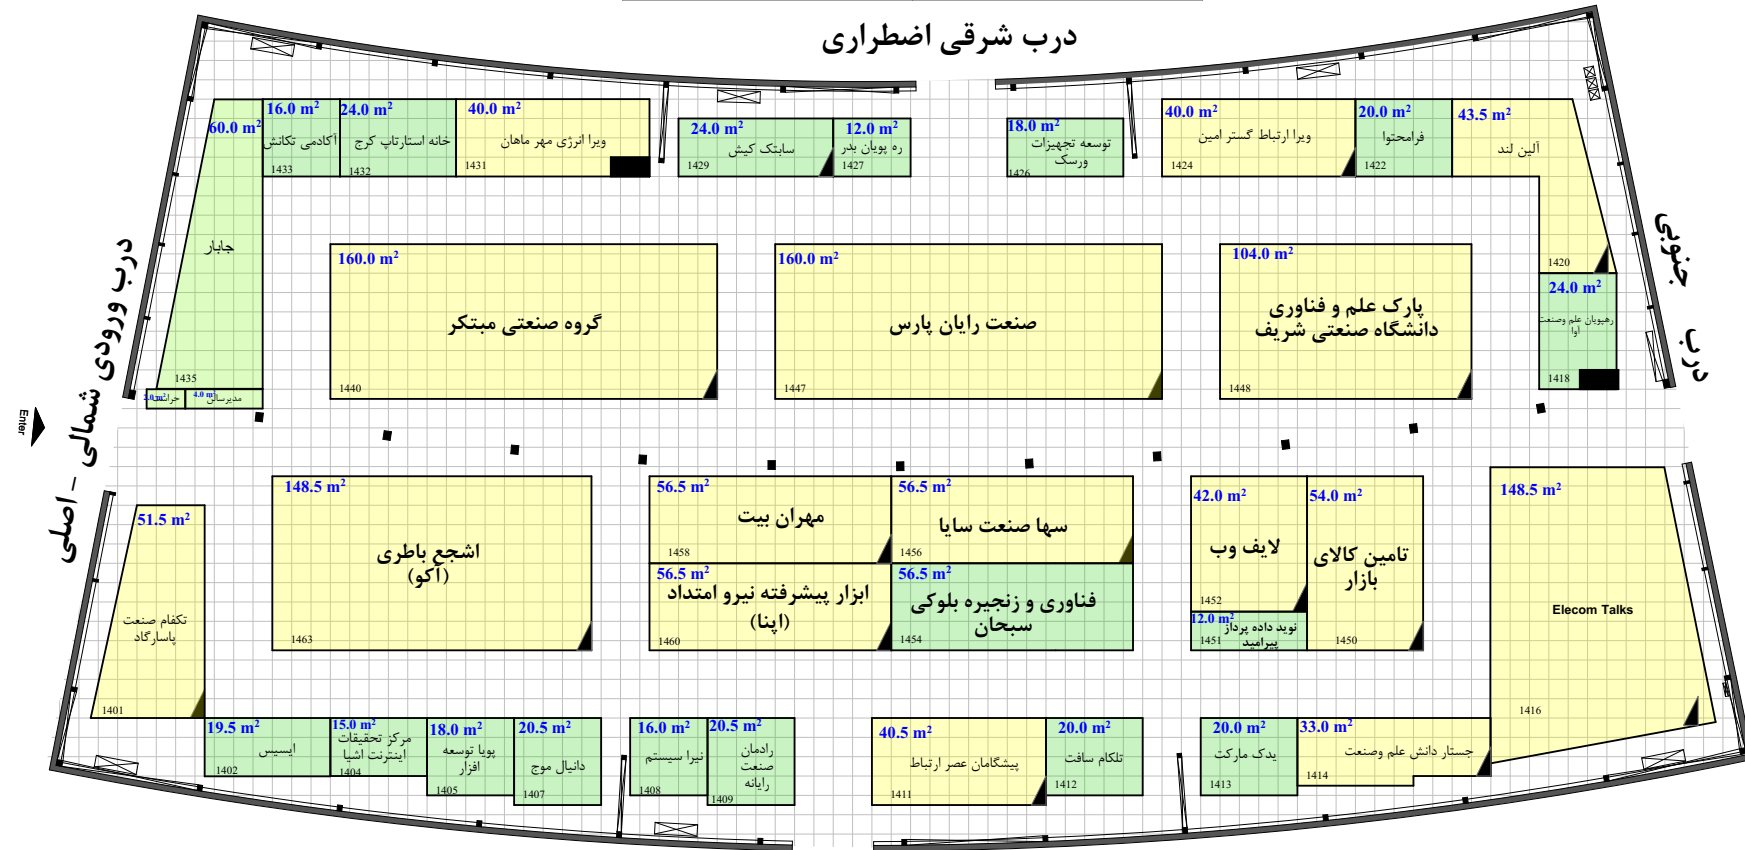

Hall No. 6

مساحت کل سالن ۳۰۶۹ مترمربع
 حداقل مصوب مساحت مترمربع
 مجموع متر از تحت پوشش مترمربع

سازمان نظام صنفی رایانه ای تهران راهکار تجارت مدیریت کوشا
 بیست و هشتمین نمایشگاه بین المللی الکترونیک، کامپیوتر و تجارت الکترونیک
 تاریخ برگزاری: ۲۲ الی ۳۰ بهمن ۱۴۰۰
 ۴۲۹۱۷۰۰۰

فضای باتجهیزات ریالی	مترمربع	■
فضای باتجهیزات ارزی	مترمربع	■
فضای خودساز ریالی	مترمربع	■
فضای خودساز ارزی	مترمربع	■
فضای ویژه ریالی	مترمربع	■