


متر از غرف داخل سالن با نقشه اجرایی تطابق داشته و صحیح می باشد		
نام و امضای مدیر سالن	نام و امضای کارشناس فنی	نام و امضای ناظر غرفه آزایی
متر از نقشه چک شد و صحیح می باشد		
نام و امضای چک کننده	نام و امضای کارشناس مسئول غرفه آزایی	

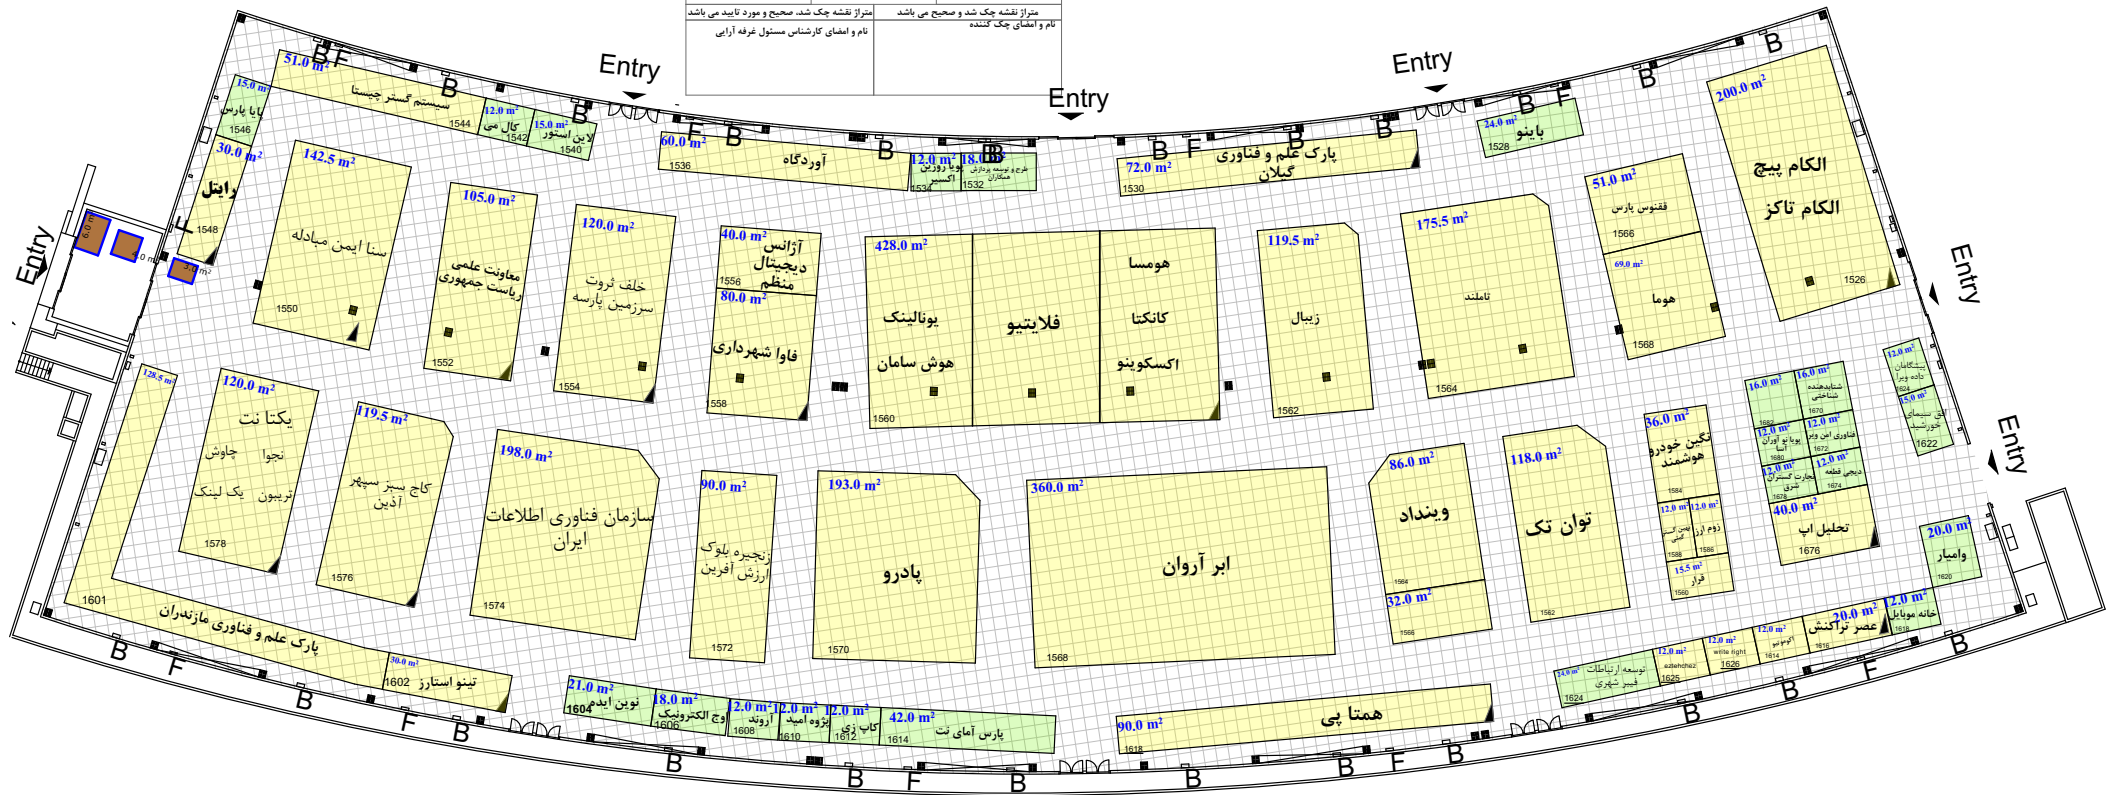

Hall No. 8-9

مساحت کل سالن: ۷۳۵۱ مترمربع
 حداقل مساحت: ۳۲۴۵ مترمربع
 مجموع متر از تخت پوشش: ۳۲۴۵ مترمربع

سازمان نظام صنفی رایانه ای ایران - راهکار تجارت مدیریت کوما
 بیست و ششمین نمایشگاه بین المللی الکترونیک، کامپیوتر و تجارت الکترونیک
 تاریخ برگزاری: ۱۳۷۷، ۲۰ آبان ماه ۱۴۰۰
 ۲۲۸۱۷۰۰۰

مترمربع	فضای با تجهیزات رایانه ای
مترمربع	فضای با تجهیزات آفری
مترمربع	فضای خودساز رایانه ای
مترمربع	فضای خودساز آفری
مترمربع	فضای ویژه رایانه ای