


گریدهای شطرنجی بک گراند نقشه ۱*۱ می باشد. نیم مربع (مستطیل)
 معادل نیم متر است. موفقیت و ایجاد ستون ها تقریبی است
 ارتفاع مجاز دور سالن ۴.۵ متر
 وسط سالن ۴.۵ متر
 علامت ستون

Next to wall 4.5 m
Middle of hall 4.5 m
Allowable Height

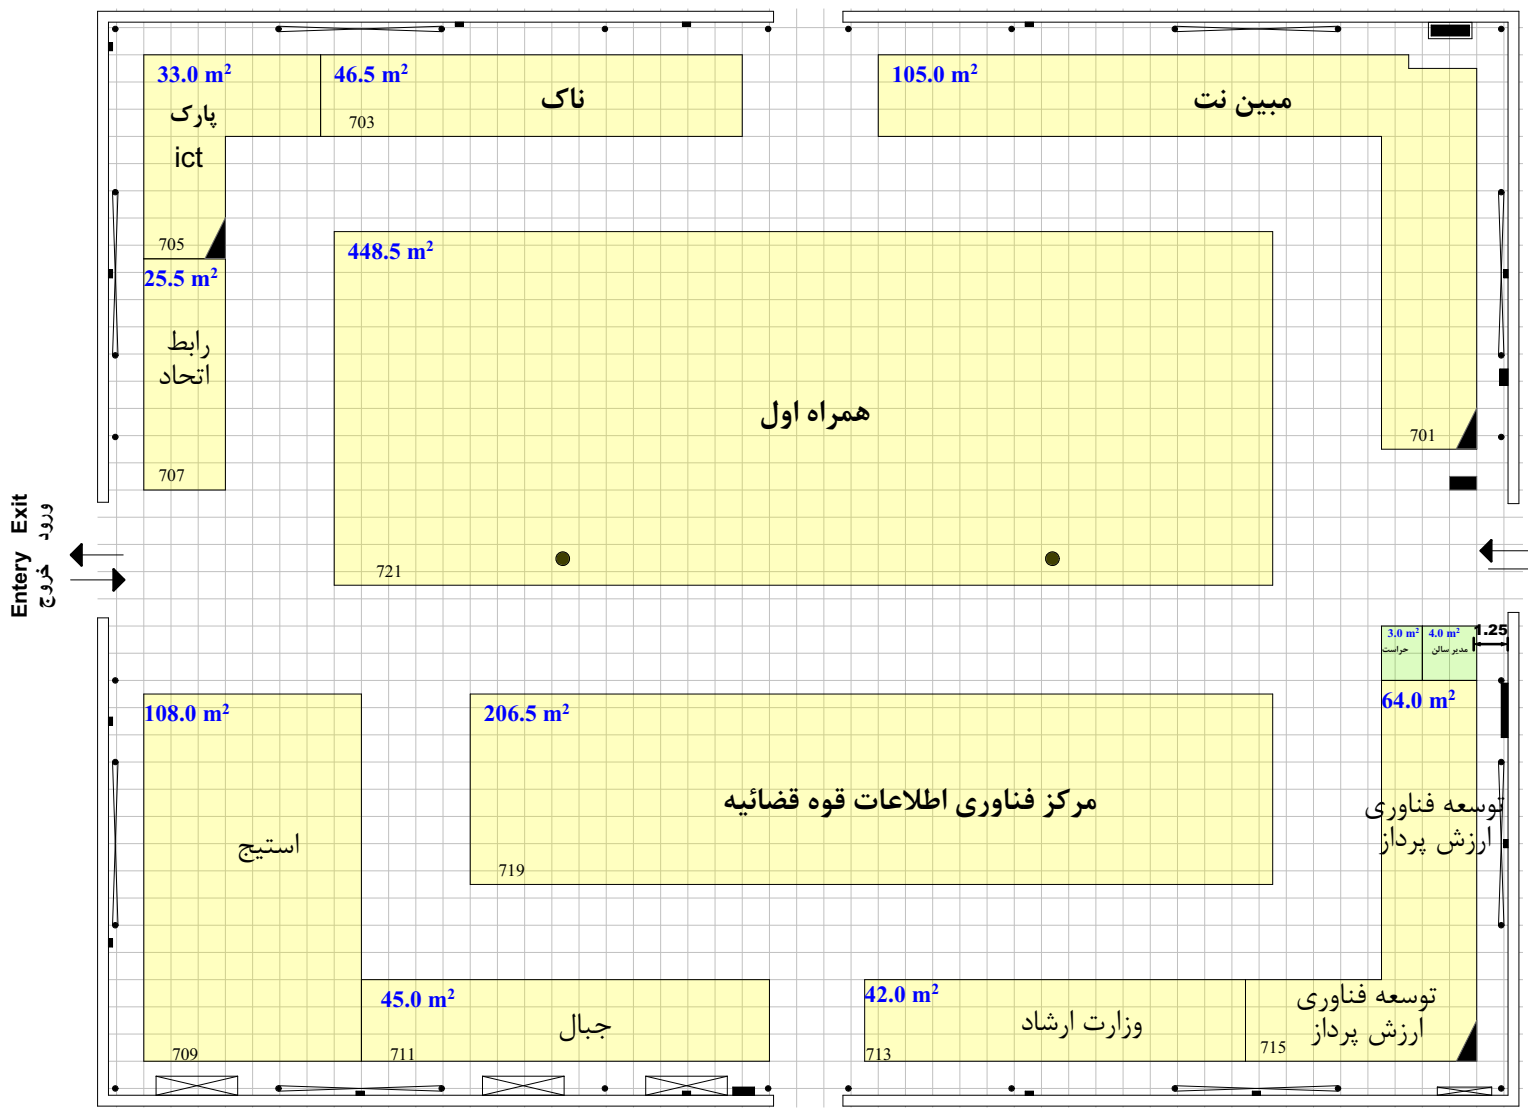

نام و امضای مدیر سالن	نام و امضای کارشناس فنی	نام و امضای ناظر غرفه آرایشی
متراژ نقشه چک شد و صحیح می باشد	متراژ نقشه چک شد، صحیح و مورد تایید می باشد	نام و امضای کارشناس مسئول غرفه آرایشی
نام و امضای چک کننده	نام و امضای کارشناس مسئول غرفه آرایشی	

Hall No. 27

مساحت کل سالن ۲۰۴۳ مترمربع
 حداقل مصوب مساحت ۱۱۴۷.۲۵ مترمربع
 مجموع متراژ تحت پوشش ۴۲۹۱۷۰۰۰ مترمربع

سازمان نظام صنفی رایانه ای تهران

راهکار تجارت مدیریت کوشا

تاریخ برگزاری: ۲۷ الی ۳۰ بهمن ماه ۱۴۰۰

سازمان نظام صنفی رایانه ای استان تهران

فضای با تجهیزات ریالی

فضای با تجهیزات ارزی

فضای خودساز ریالی

فضای خودساز ارزی

فضای ویژه ریالی